PŘEHLEDNÁ SITUACE
1:2000

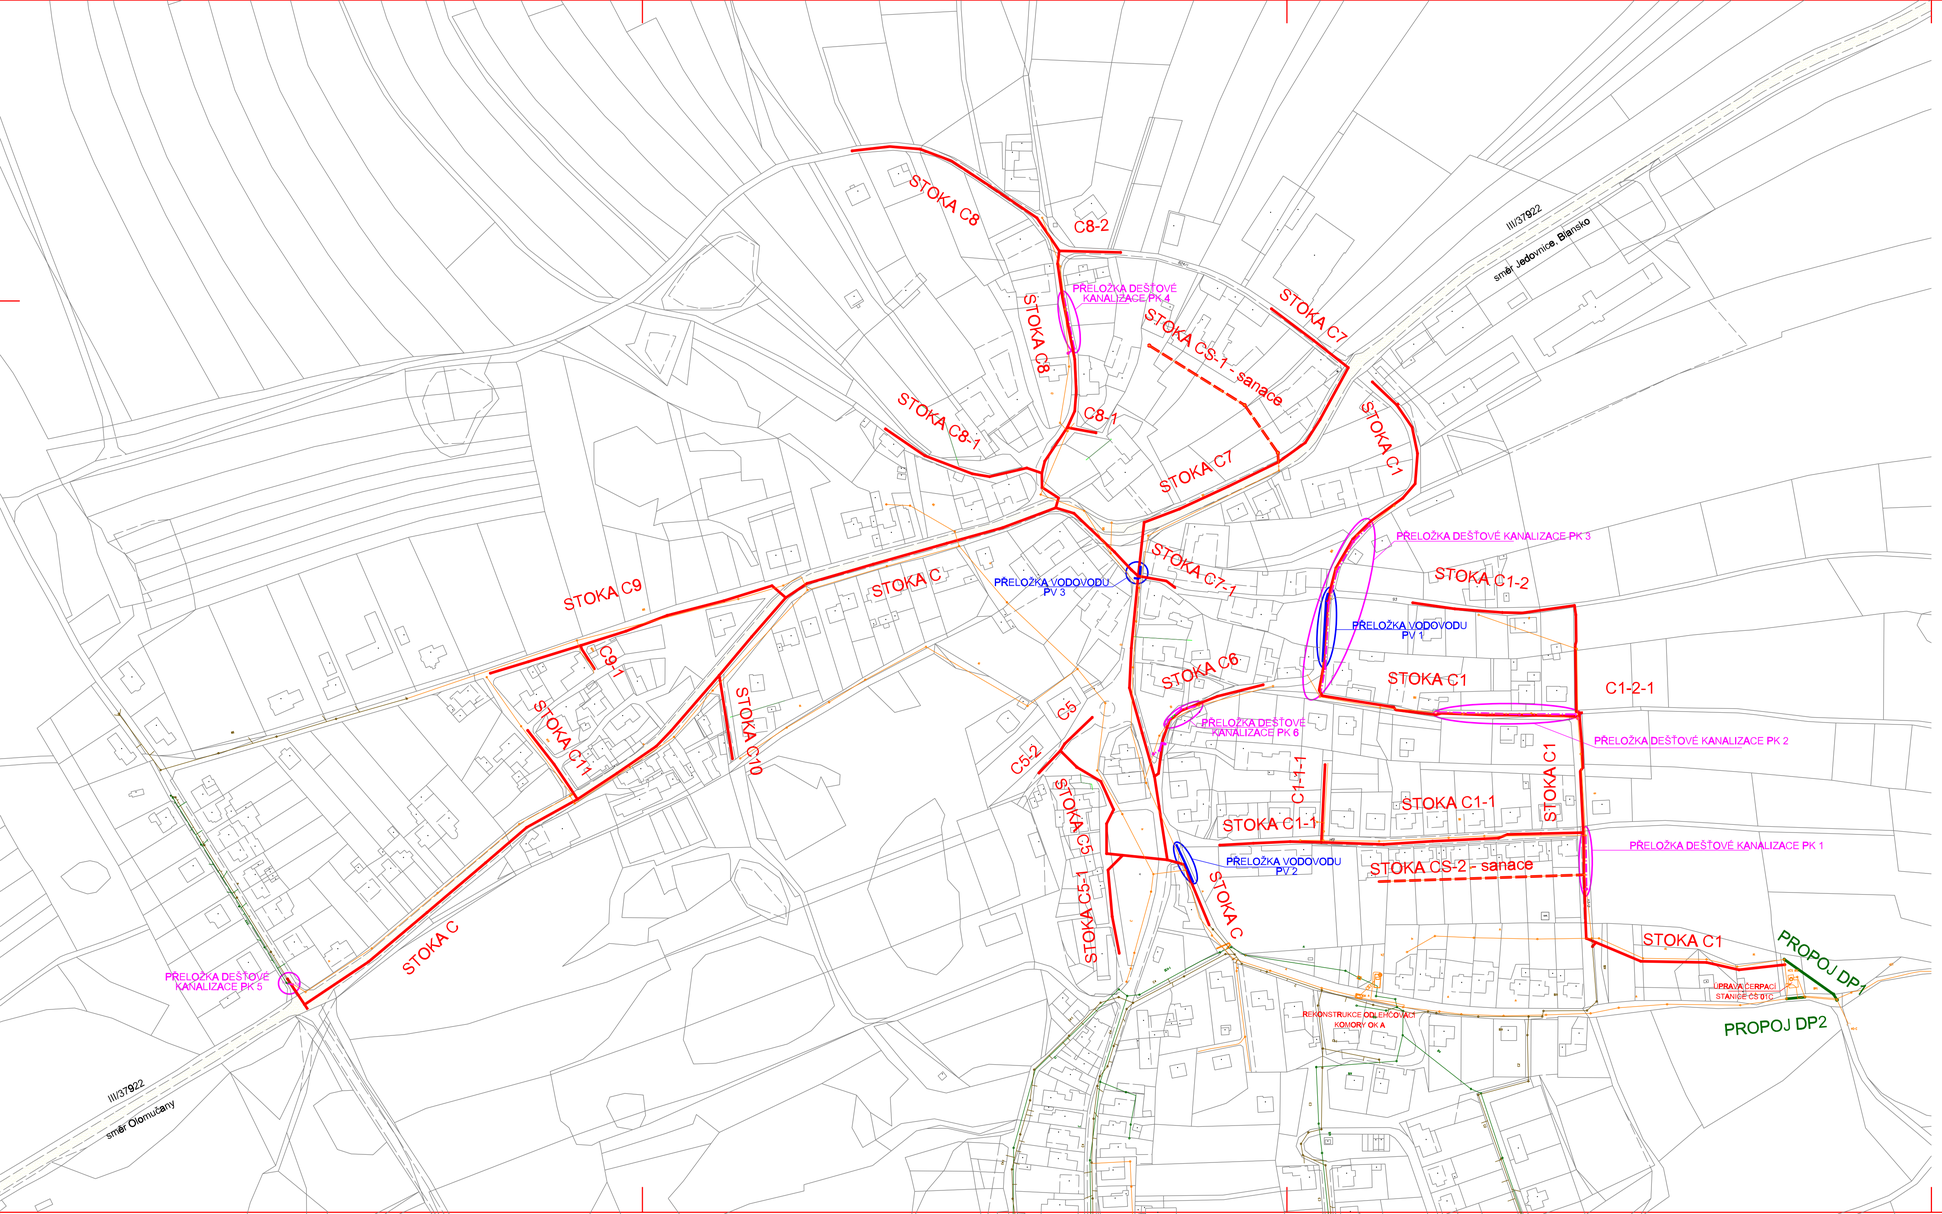

LEGENDA NAVRŽENÝCH SÍTÍ

- NAVRŽENÁ SPLAŠKOVÁ KANALIZACE - NOVÁ
- NAVRŽENÁ SPLAŠKOVÁ KANALIZACE - SANACE
- NAVRŽENÁ DEŠŤOVÁ KANALIZACE - PROPOJE NOVÉ
- PŘELOŽKA VODOVODU
- PŘELOŽKA KANALIZACE

LEGENDA STÁVAJÍCÍ KANALIZACE

- SPLAŠKOVÁ KANALIZACE
- JEDNOTNÁ KANALIZACE
- DEŠŤOVÁ KANALIZACE

Revize	Popis revize	Datum revize
–	-	-

AQUA PROCON

AQUA PROCON s.r.o.
Projektová a inženýrská společnost
Palackého tř. 12, 612 00 Brno
tel.: +420 541 426 011
E-mail: info@aquaprocon.cz
www.aquaprocon.cz

Vedoucí projektu	Ing. Monika Fazekas
Vedoucí dílčího projektu	
Zodpovědný projektant	Ing. Monika Fazekas
Vypracoval	Ing. Hana Dvořáková
Kontroloval	Ing. Jan Polášek

Investor	SVAK měst a obcí
Objednatel	SVAK měst a obcí

Formát	Měřítko	Stupeň	Datum	Zakázkové číslo
1A4	1:2000	DSP	04/2022	1501518-16

Projekt: **RUDICE - KANALIZACE, 2. ETAPA**

C - Situační výkresy

Souprava

Příloha	Číslo přílohy	Revize
PŘEHLEDNÁ SITUACE	C.2	0