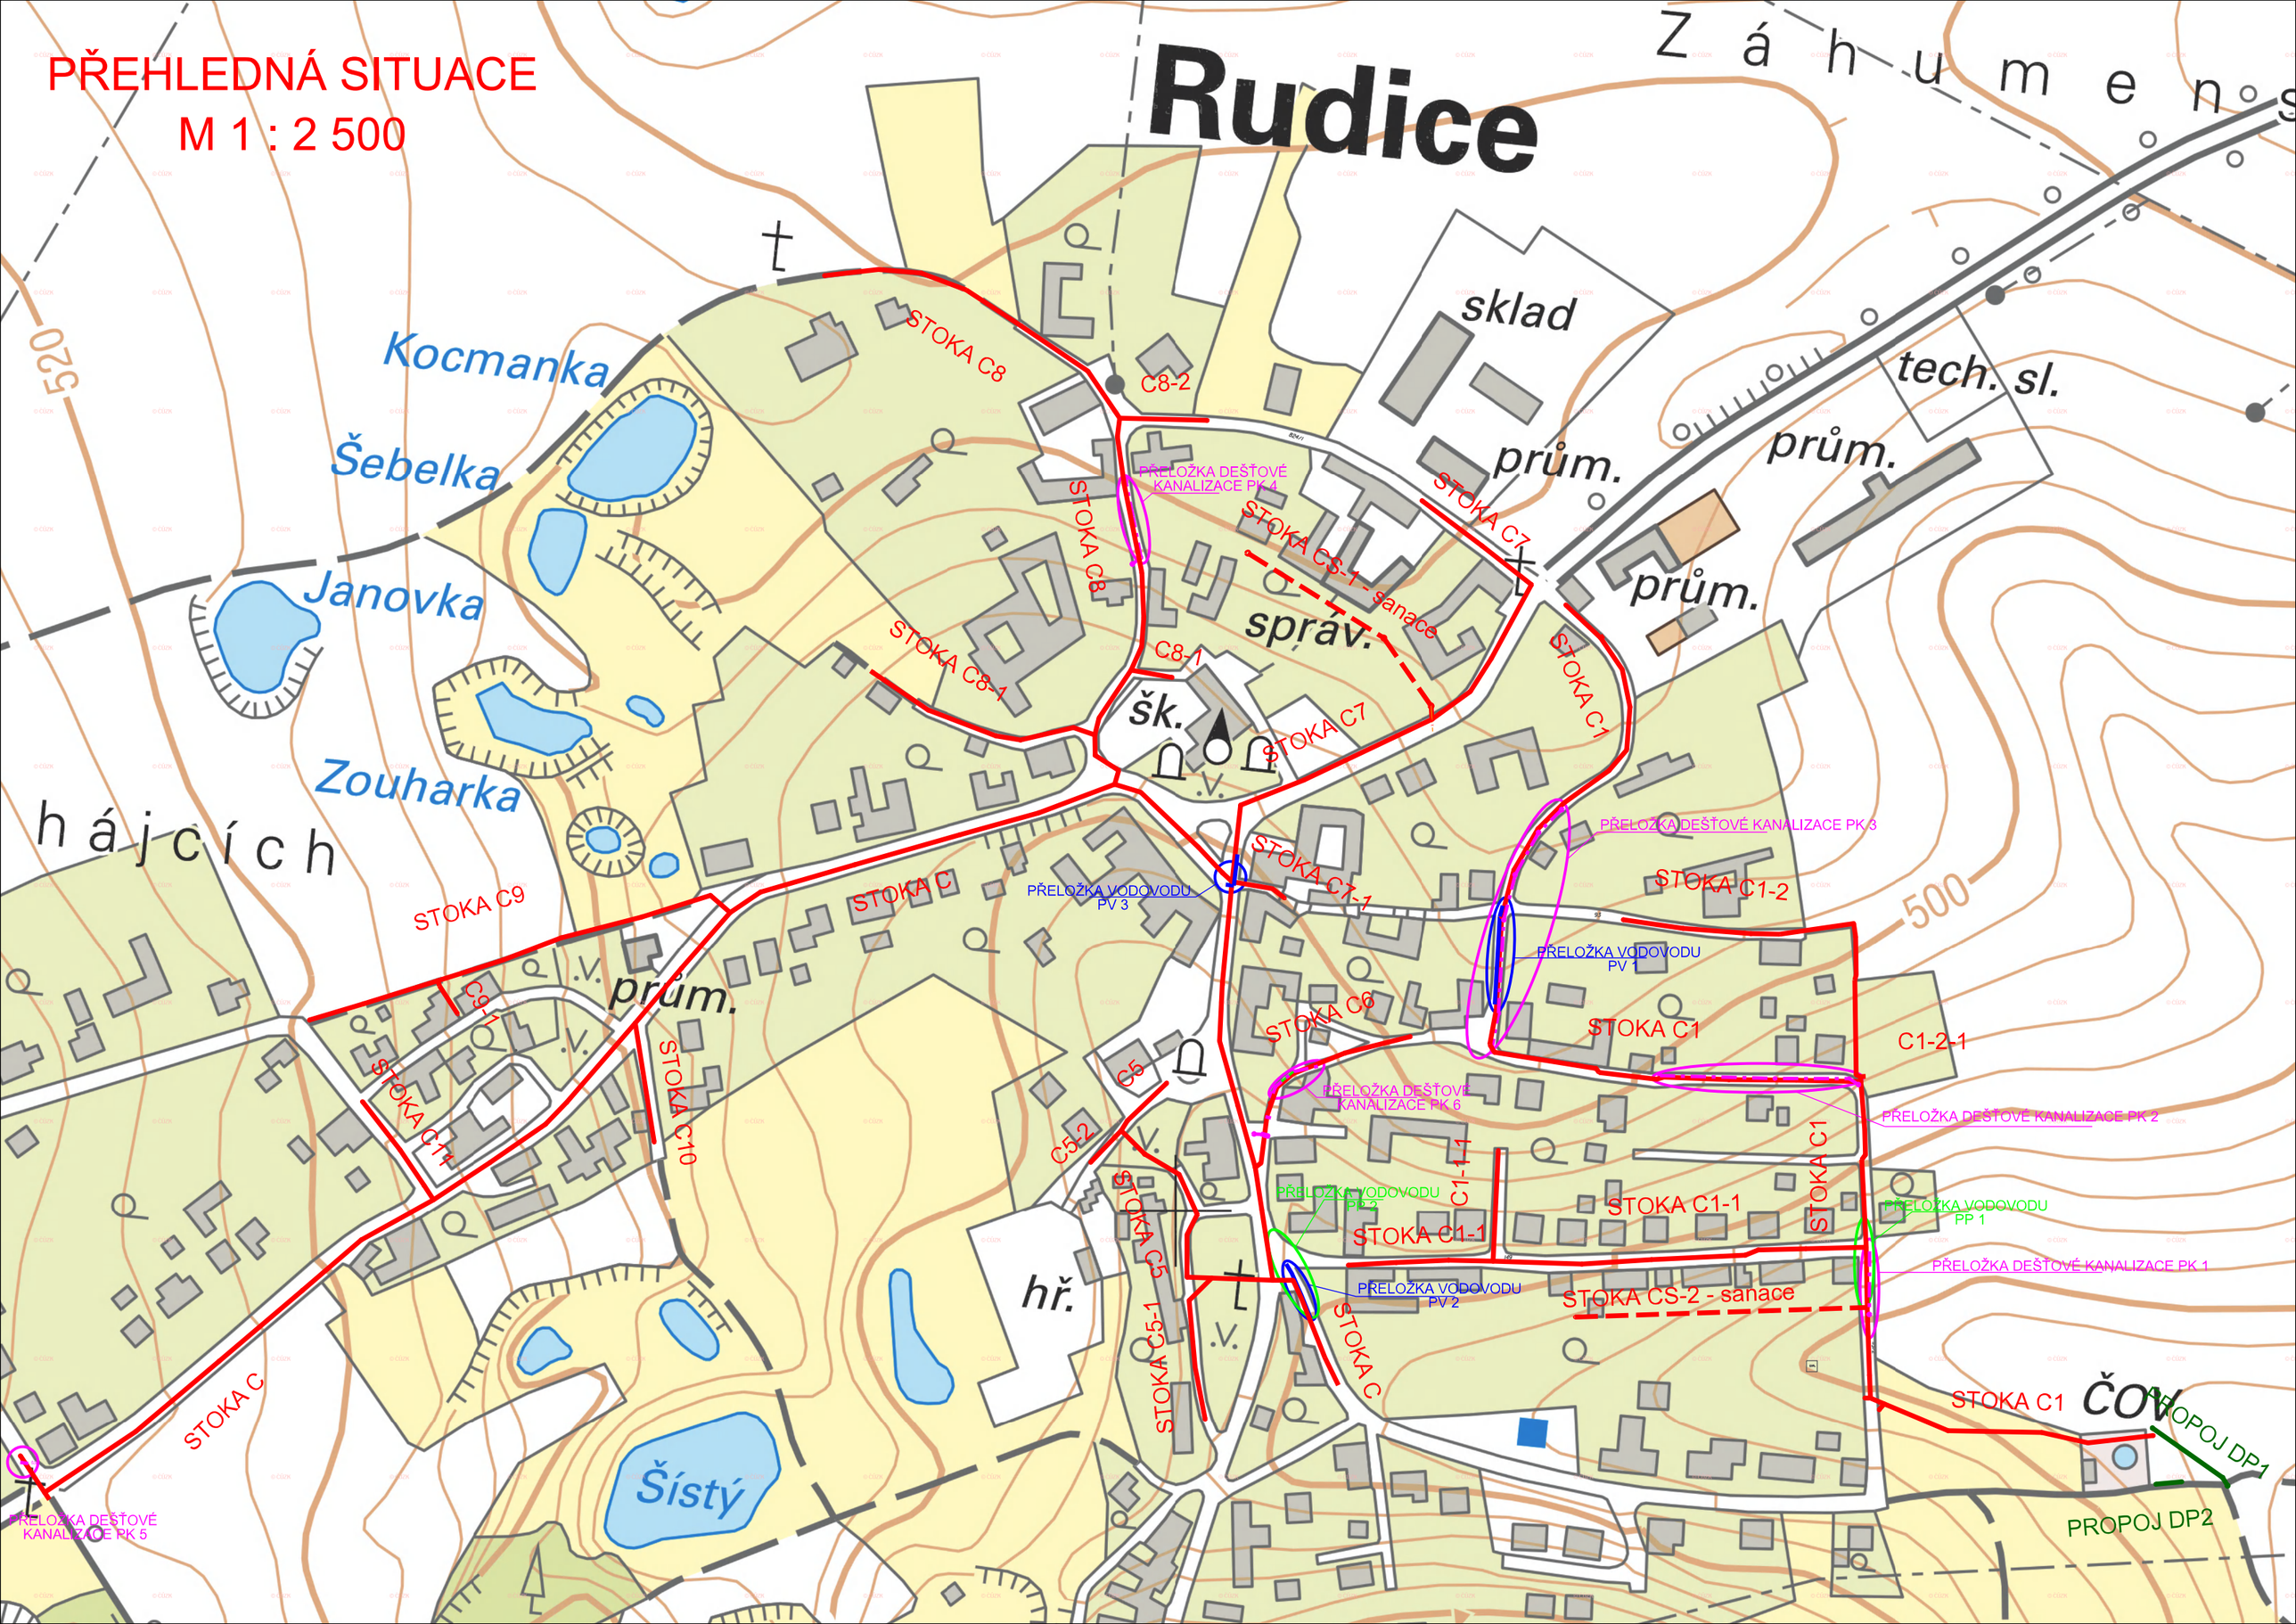PŘEHLEDNÁ SITUACE
M 1 : 2 500