

MĚSTSKÝ ÚŘAD BLANSKO
odbor stavební úřad
oddělení silničního hospodářství

nám. Svobody 32/3, 678 01 Blansko
pracoviště: nám. Republiky 1316/1, 678 01 Blansko

| | |
|-----------------------|-------------|
| OBCENÍ ÚŘAD RUDICE | Čís. dopos. |
| Dešlo 13.9.2024 | ruka-et. |
| C. j.: 00802/2024/OU | Ukl. znak |
| Příloha: 4x MAPP | |

TJ Asociace sportovních klubů
Blansko, z.s.
Mlýnská 1297/19
678 01 Blansko

Sp. zn.: SMBK-44276/2024-SÚ/Sk
Č.j.: SÚ SH DZ/117-MBK 49100/2024/Sk

Vyřizuje: Mgr. Iveta Skotáková
Tel.: 516775731
E-mail: iskotakova@blansko.cz
IDDS: ecmb355

Datum: 13.09.2024

OPATŘENÍ OBECNÉ POVAHY

STANOVENÍ PŘECHODNÉ ÚPRAVY PROVOZU NA POZEMNÍCH KOMUNIKACÍCH

Veřejná vyhláška

Městský úřad Blansko, odbor stavební úřad, oddělení silničního hospodářství, podle § 124 odst. 6 zákona č. 361/2000 Sb., o provozu na pozemních komunikacích a o změnách některých zákonů, ve znění pozdějších předpisů (dále jen zákon o silničním provozu), příslušný orgán státní správy ve věcech stanovení místní a přechodné úpravy provozu na pozemních komunikacích - na silnicích II. a III. třídy, na místních komunikacích a na veřejně přístupných účelových komunikacích, zahájil dne 19.08.2024 na základě podnětu žadatele

TJ Asociace sportovních klubů Blansko, z.s., IČO: 43420567, Mlýnská 1297/19, 678 01 Blansko

(dále jen „navrhovatel“), po písemném vyjádření příslušného orgánu policie, tj. v tomto případě Policie České republiky, Krajské ředitelství policie Jihomoravského kraje, Územní odbor Blansko, Dopravní inspektorát, IČO: 75151499, Bezručova 1895/31, 678 01 Blansko (dále jen „PČR-DI Blansko“) správní řízení o návrhu opatření obecné povahy.

Podle ust. § 171 a násl. části šesté zákona č. 500/2004 Sb., správní řád, ve znění pozdějších předpisů (dále jen správní řád), podle ust. § 77 odst. 1 písm. c) a ust. § 77 odst. 5 zákona o silničním provozu

stanovuje přechodnou úpravu provozu na níže uvedených silnicích a na místních komunikacích (MK) v Blansku:

na silnicích II/374, III/37440, II/379, III/37920, III/3744, III/37922 - realizovat přechodnou úpravu provozu dle přiloženého návrhu PÚP, který je nedílnou součástí tohoto stanovení PÚP (viz příloha)

na místních komunikacích v Blansku: Wanklovo náměstí, nám. Republiky, ul. Seifertova, nám. Svobody, ul. Bezručova, ul. Mlýnská, ul. Vodní, ul. Rožmitálova, ul. Smetanova, ul. Tovární, ul. A. Dvořáka, ul. Nádražní, ul. Ed. Beneše, ul. Gellhornova - realizovat přechodnou úpravu provozu dle přiloženého návrhu PÚP, který je nedílnou součástí tohoto stanovení PÚP (viz příloha)

důvod: konání sportovně kulturní akce „Půlmaraton Moravským krasem“

termín: 28.09.2024 od 07:00 hod. do 20:00 hod.

Podmínky pro provedení stanovené PÚP na výše uvedených komunikacích:

1. Provedení PÚP na silnicích II/374, III/37440, II/379, III/37920, III/3744, III/37922 a na MK v Blansku musí být v souladu s vyhláškou č. 294/2015 Sb., kterou se provádějí pravidla provozu na pozemních komunikacích, ve znění pozdějších předpisů. Svislé dopravní značky budou základní velikosti podle TP 65 a 66 musí být provedeny jako retroreflexní. Všechny součásti dopravních značek (podkladní deska, sloupek, značka, uchycení) musí být schváleného typu. V souladu s § 62 odst. 2 zákona o silničním provozu budou přenosné svislé dopravní značky umístěny na červenobíle pruhovaném sloupku. Trvalé dopravní značky v rozporu s PÚP budou zneplatněny (v souladu s TP 66 a vyhl. č. 294/2015 Sb.) a po ukončení akce budou uvedeny do původního stavu.
2. Dopravní značení **B 29 + E 13** (datum+časový úsek) bude umístěno nejméně 7 dní před začátkem sportovní akce. Dopravní značky **IP 22** budou umístěny v dostatečném časovém předstihu před začátkem závodů.
3. Objízdná trasa bude řádně označena v celém svém průběhu a na všech křižovatkách. Na značkách **IS 11a** bude vyznačen skutečný směr objízdné trasy.
4. *Do úplně uzavřeného úseku silnice II/379 (tj. od křiž. se silnicí II/374 v Blansku po křiž. se silnicí III/37920 u Starohraběcí bude autobusům veřejné linkové osobní dopravy (v.o.l.d.) vjezd povolen. Na vozovce silnice II/379 budou umístěny kužely pro oddělení pruhu pro závodníky.*
5. *Silnice III/37920 (Starohraběcí-Skalní Mlýn) bude pro autobusy v.l.o.d. uzavřena pouze po nejnutnější dobu (uzavírka pro ně nebude celodenní).*
6. *Náměstí Republiky v Blansku bude úplně uzavřeno (také pro autobusy v.l.o.d.), a to v době od 07:00 hod. do 19:00 hod. V uvedené době bude také autobusová zastávka Blansko, náměstí Republiky zrušena bez náhrady.*
7. Šipky na komunikacích budou provedeny ve velikosti cca 60cm, a to smývatelným sprejem. Při realizaci přechodné úpravy provozu na dotčených komunikacích nesmí dojít k jejich znečištění nebo poškození.
8. V době trvání běhů bude z tras závodů vyloučen veškerý provoz, pořadatel závodu zajistí přijetím vlastních opatření, že nebude ohrožena bezpečnost účastníků závodu ani bezpečnost ostatních účastníků silničního provozu a u zákazových značek bude stát řádně označený a poučený (dle zák. č. 361/2000 Sb. a vyhl. č. 294/2015 Sb.) člen pořadatelské služby tak, aby bylo zajištěno respektování těchto značek a zároveň byla zajištěna nutná dopravní obslužnost dotčeného území včetně složek Integrovaného záchranného systému.
9. Termín provedení stanovené PÚP na silnicích a MK v Blansku je po nabytí účinnosti tohoto opatření obecné povahy a to dne 28.09.2024 od 07:00 hod. do 20:00 hod. Po ukončení sportovní činnosti bude PÚP odstraněna a všechny dotčené komunikace budou uvedeny do původního stavu.
10. Osazení stanovené PÚP zajistí žadatel. Za řádné provedení dopravně bezpečnostních opatření, odbornou montáž dopravního značení, jeho kontrolu a udržování po celou dobu trvání PÚP i za včasné odstranění PÚP je zodpovědný také žadatel, tj. TJ Asociace sportovních klubů Blansko, z.s., IČO: 43420567, Mlýnská 1297/19, 678 01 Blansko.
11. Odpovědnými osobami z řad žadatele byli určeni: Ing. Josef Vrba, tel. 777707700, Leoš Dostál, tel. 605151369 a Marie Kotková, tel. 728559080.
12. Po ukončení realizace PÚP na dotčených pozemních komunikacích je povinností žadatele informovat o tom zástupce PČR-DI Blansko a vyzvat zástupce MěÚ Blansko k provedení kontroly.
13. Z důvodu zajištění bezpečnosti silničního provozu na dotčených pozemních komunikacích může Městský úřadu Blansko, oddělení silničního hospodářství, z vlastního podnětu nebo z podnětu příslušného orgánu PČR stanovit další dopravní značky nebo zařízení, případně stanovenou PÚP změnit.

Odůvodnění :

Na základě podnětu navrhovatele ze dne 19.08.2024, ve věci stanovení PÚP při sportovní kulturní akci „Půlmaraton Moravským krasem“ konané dne 28.09.2024, bylo zahájeno řízení podle části šesté správního řádu (§ 171 a následující správního řádu) a dle § 77 odst. 5 zákona o silničním provozu, kterým se vydává závazné opatření obecné povahy, a to z důvodu zajištění bezpečnosti silničního provozu při pořádání uvedené sportovní kulturní akce (řízení o povolení zvláštního užívání a uzavírek dotčených pozemních komunikací jsou vedena Městským úřadem Blansko). K žádosti přiložil žadatel kvalifikovaný návrh PÚP, ke kterému se v souladu s ust. § 77 odst. 1 písm. c) zákona o silničním provozu vyjádřil příslušný orgán policie, tj. zde PČR-DI Blansko, a to dne 10.07.2024 pod č.j.: KRPB-145080-2/ČJ-2024-060106.

Správní orgán návrh posoudil a neshledal důvody, které by bránily stanovení navrhované PÚP. S ohledem na zajištění bezpečnosti velkého počtu závodníků předmětné sportovní akce považuje tuto PÚP po dobu jejího trvání za nezbytnou. Proto požadovanou PÚP na výše uvedených pozemních komunikacích v působnosti ORP Blansko stanovil, a to dle § 77 odst. 1 písm. c) zákona o silničním provozu, po písemném vyjádření příslušného orgánu policie, jako opatření obecné povahy postupem dle ust. § 171 správního řádu a dle ust. § 77 odst. 5 zákona o silničním provozu.

Zákon o silničním provozu v § 77 odst. 5 odchylně od obecné úpravy stanovuje, že opatření obecné povahy se zveřejňuje na úředních deskách obecních úřadů v obcích, jejichž správního obvodu se opatření obecné povahy týká, jen pokud se vztahuje k zastavěnému území dotčené obce nebo může-li stanovením přechodné úpravy provozu na pozemních komunikacích dojít ke zvýšení hustoty provozu v zastavěném území dotčené obce.

Dále zákon o silničním provozu v § 77 odst. 5 odchylně stanoví, že jde-li o stanovení přechodné úpravy provozu na pozemních komunikacích, nedoručuje příslušný správní úřad návrh opatření obecné povahy a nevyzývá dotčené osoby k podávání připomínek nebo námitek, opatření obecné povahy nabývá účinnosti pátým dnem po vyvěšení.

Poučení:

Proti opatření obecné povahy nelze podat opravný prostředek. Opatření obecné povahy nabývá účinnosti pátým dnem po vyvěšení na úřední desce správního orgánu a musí být vyvěšeno po dobu nejméně 15 dnů.

Soulad opatření obecné povahy s právními předpisy lze posoudit v přezkumném řízení. Do opatření obecné povahy a jeho odůvodnění může každý nahlédnout u správního orgánu. Jde-li o stanovení přechodné úpravy provozu, správní orgán nevyzývá dotčené osoby k podávání připomínek nebo námitek.

Mgr. Iveta Skotáková
úředně oprávněná osoba

Tato písemnost bude vyvěšena po dobu **15 dnů** na úřední desce Městského úřadu Blansko, Obecního úřadu Olomučany a Obecního úřadu Rudice. Bude zveřejněna též způsobem umožňujícím dálkový přístup.

Vyvěšeno dne

13.9.2024


Sejmuto dne

.....

Zveřejněno způsobem umožňujícím dálkový přístup dne

13.9.2024

Razítko a podpis orgánu,
který potvrzuje vyvěšení a sejmutí písemnosti :

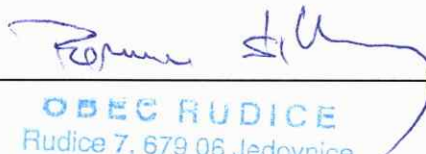
O B E C R U D I C E
Rudice 7, 679 06 Jedovnice
okres Blansko
IČ: 00 28 08 95

Příloha: 4x situace PÚP

Doručí se:**Žadatelé** (doručenky)

1. TJ Asociace sportovních klubů Blansko, z.s., IDDS: 4gyfp26
sídlo: Mlýnská č.p. 1297/19, 678 01 Blansko

Ostatní účastníci řízení (doručenky)


2. Správa a údržba silnic Jihomoravského kraje, příspěvková organizace kraje, oblast Sever, IDDS: k3nk8e7
sídlo: Žerotínovo náměstí č.p. 449/3, 602 00 Brno
3. Město Blansko, IDDS: ecmb355
sídlo: nám. Svobody č.p. 32/3, 678 01 Blansko

Dotčené orgány (doručenky)


4. Krajské ředitelství policie Jihomoravského kraje, územní odbor Blansko, dopravní inspektorát, IDDS: jydai6g
sídlo: Kounicova č.p. 687/24, Veverí, 602 00 Brno

Na vědomí (obyčejně)

5. Obec Olomučany, IDDS: w6ua2z4
sídlo: Olomučany č.p. 123, 679 03 Olomučany
- k vyvěšení na úřední desce a způsobem umožňujícím dálkový přístup se žádostí o bezodkladné vyvěšení na dobu 15 dnů a o zpětné zaslání potvrzení o vyvěšení po uvedené dobu pod názvem „Stanovení PÚP při akci PŮLMARATON MORAVSKÝM KRASEM“
6. Obec Rudice, IDDS: 9fqa2ej
sídlo: Rudice č.p. 7, 679 06 Jedovnice
- k vyvěšení na úřední desce a způsobem umožňujícím dálkový přístup se žádostí o bezodkladné vyvěšení na dobu 15 dnů a o zpětné zaslání potvrzení o vyvěšení po uvedené dobu pod názvem „Stanovení PÚP při akci PŮLMARATON MORAVSKÝM KRASEM“
7. Městská policie Blansko, Sadová č.p. 149/2, 678 01 Blansko
8. Městský úřad Blansko, odbor hospodářské správy, nám. Svobody č.p. 32/3, 678 24 Blansko
- k vyvěšení na úřední desce a způsobem umožňujícím dálkový přístup se žádostí o bezodkladné vyvěšení na dobu 15 dnů a o zpětné zaslání potvrzení o vyvěšení po uvedené dobu pod názvem „Stanovení PÚP při akci PŮLMARATON MORAVSKÝM KRASEM“
9. Ostatní dotčené osoby dle ust. § 173 odst. 1 správního řádu
-v souladu s dikcí § 173 odst. 1 správního řádu doručuje Městský úřad Blansko toto opatření obecné povahy dotčeným osobám veřejnou vyhláškou

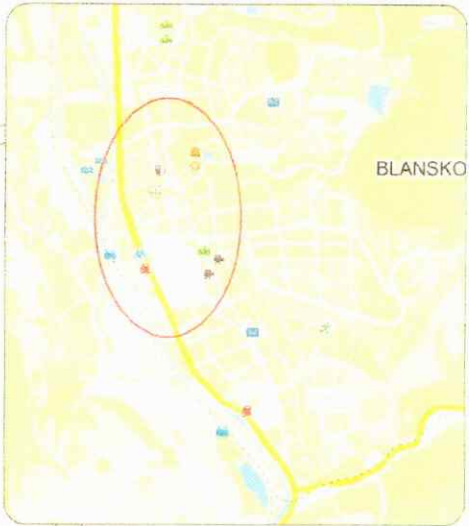

BLANSKO

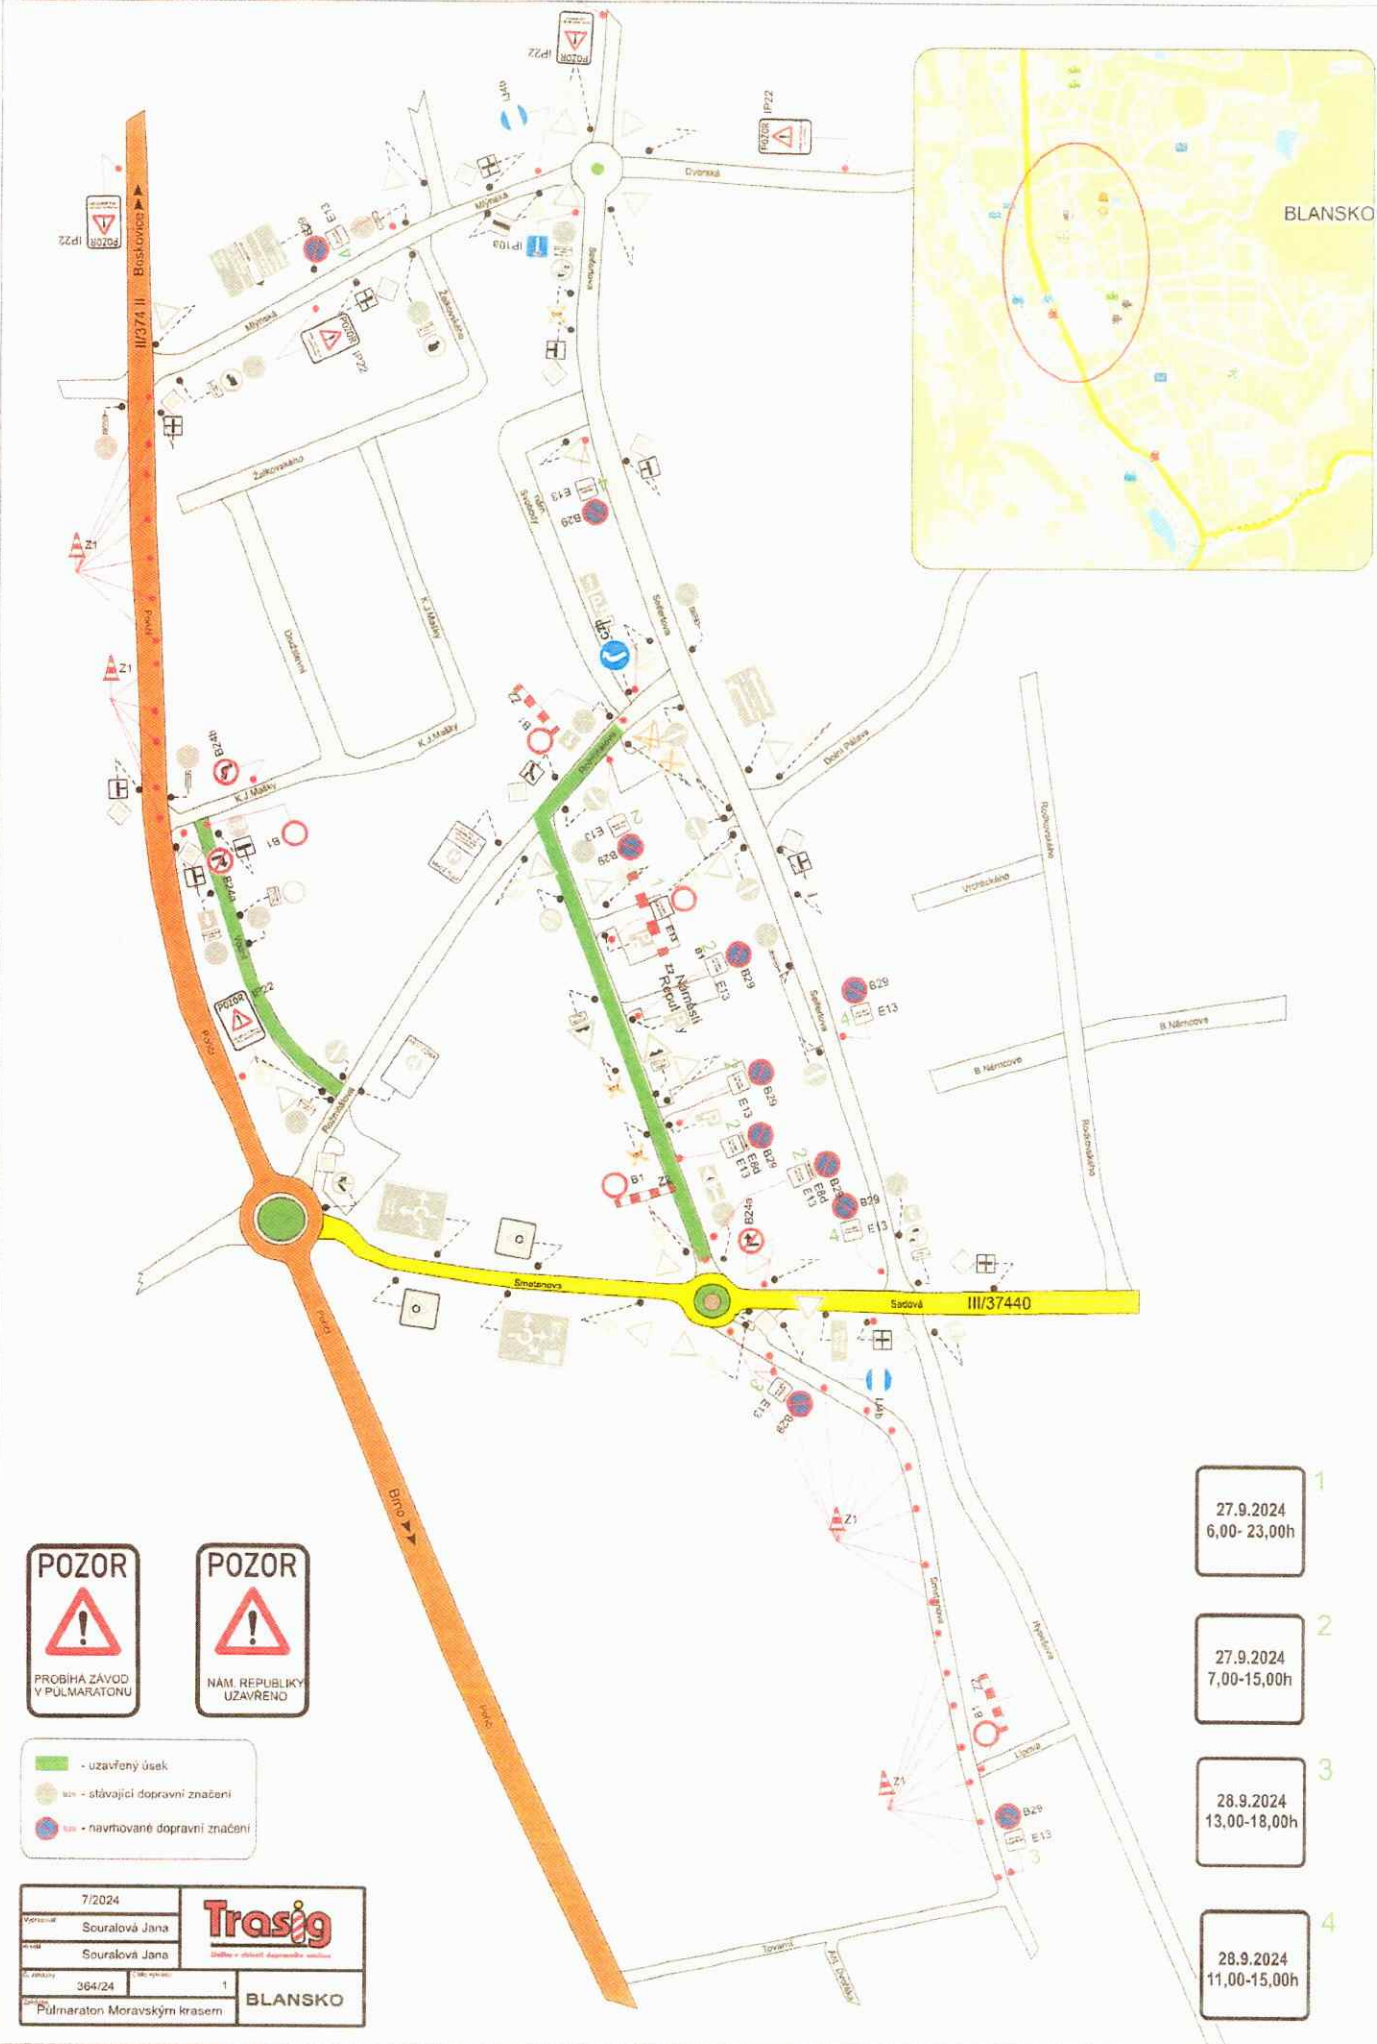

- - uzavřený úsek
- - stávající dopravní značení
- - navrhované dopravní značení



| | | |
|-----------------------------|----------------|---|
| 7/2024 | | Trasig <small>Společnost v oblasti dopravního značení</small> |
| Výkonatel | Souralová Jana | |
| Pracovník | Souralová Jana | BLANSKO |
| Číslo zakázky | 364/24 | |
| Pulmaraton Moravským krasem | | |

- 1 27.9.2024 6,00-23,00h
- 2 27.9.2024 7,00-15,00h
- 3 28.9.2024 13,00-18,00h
- 4 28.9.2024 11,00-15,00h


| | | |
|--------------------------------|---------------|---|
| 7/2024 | 7/2024 |  TRASIG |
| Soudobá Jirna | Soudobá Jirna | |
| 3 | 3 | |
| Blanský újezd Blanský újezd | | BLANSKO |


 - stávající dopravní zprohnutí
 - připravované dopravní zprohnutí

28.9.2024
 13.00h - 18.00h

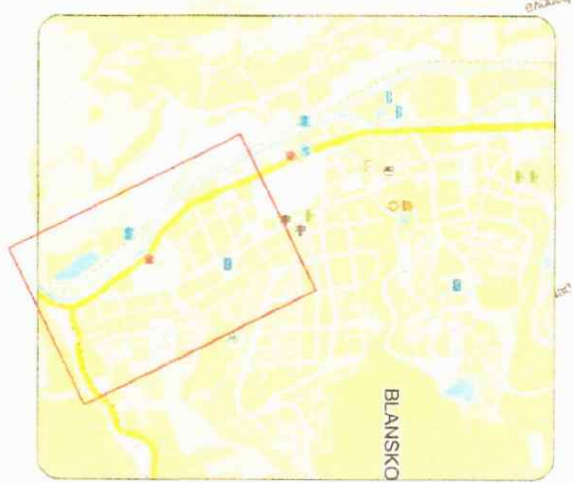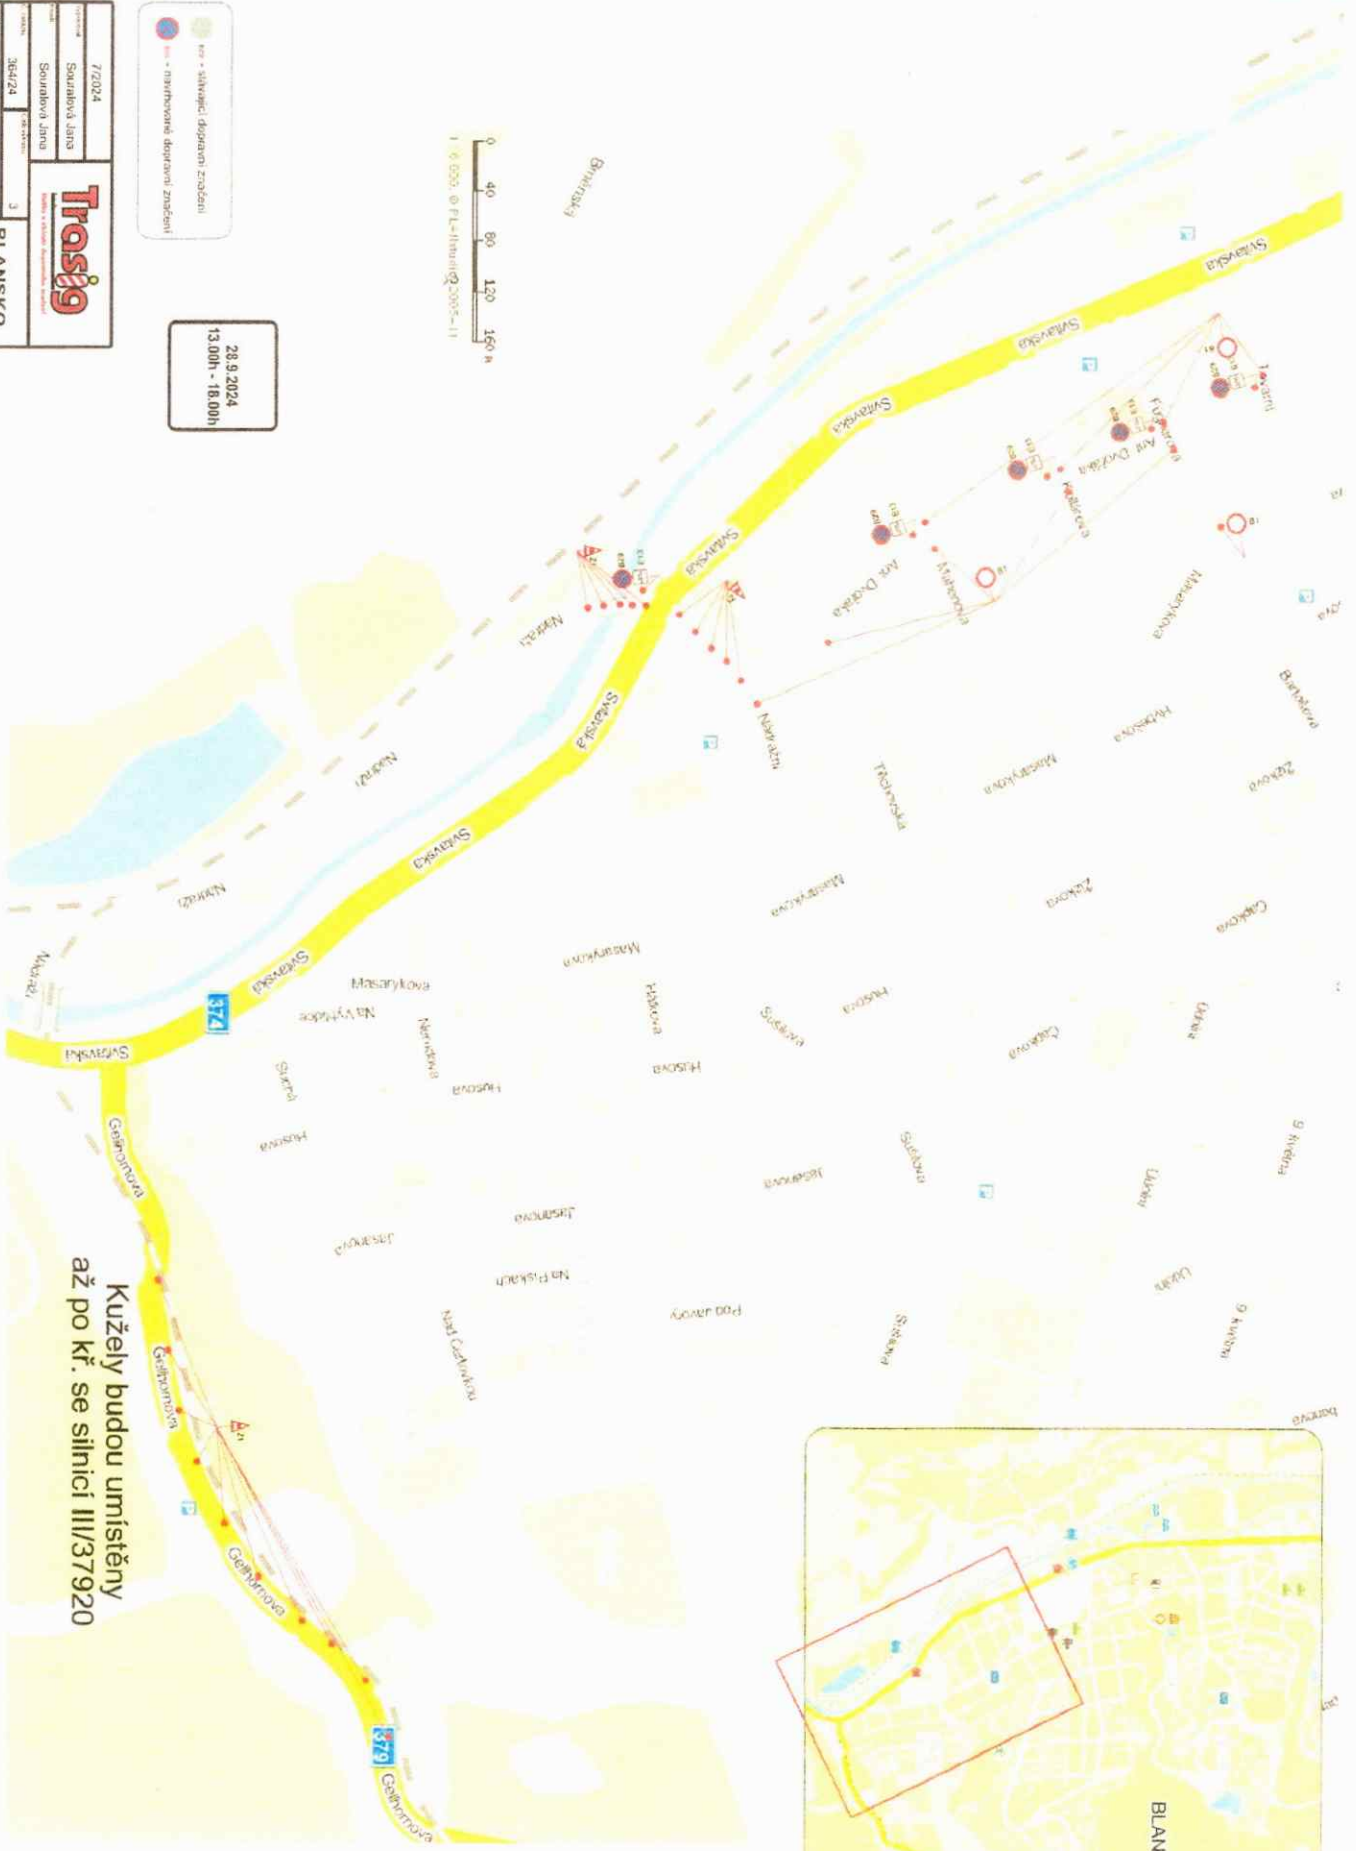


Kužely budou umístěny
 až po kř. se silnicí III/37920

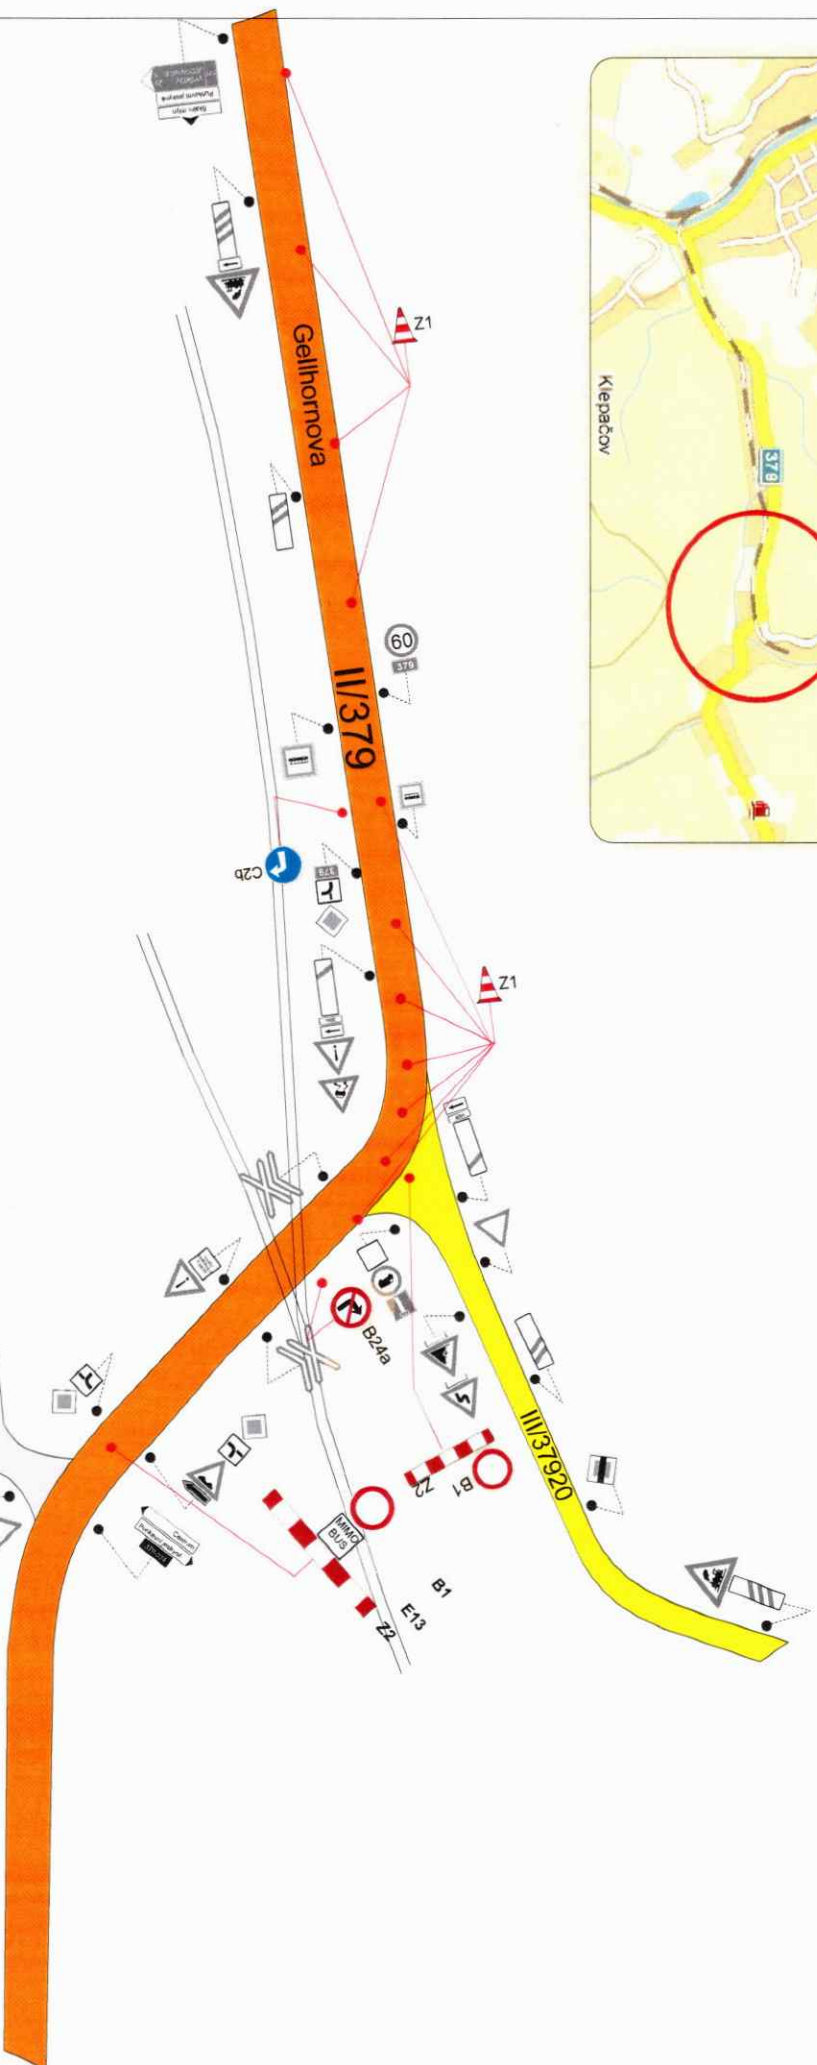


| | | | |
|----------------|-----------------------------|--|----------------|
| 5/2023 | |  Středy v oblasti dopravního značení | BLANSKO |
| Vypracoval: | Souralová Jana | | |
| Kontrola: | Souralová Jana | | |
| Číslo zakázky: | 264/23 | 2 | |
| Zpracoval: | Přiměřením Moravským Krasem | | |

● 029 - stávající dopravní značení
 ● 029 - navrhané dopravní značení

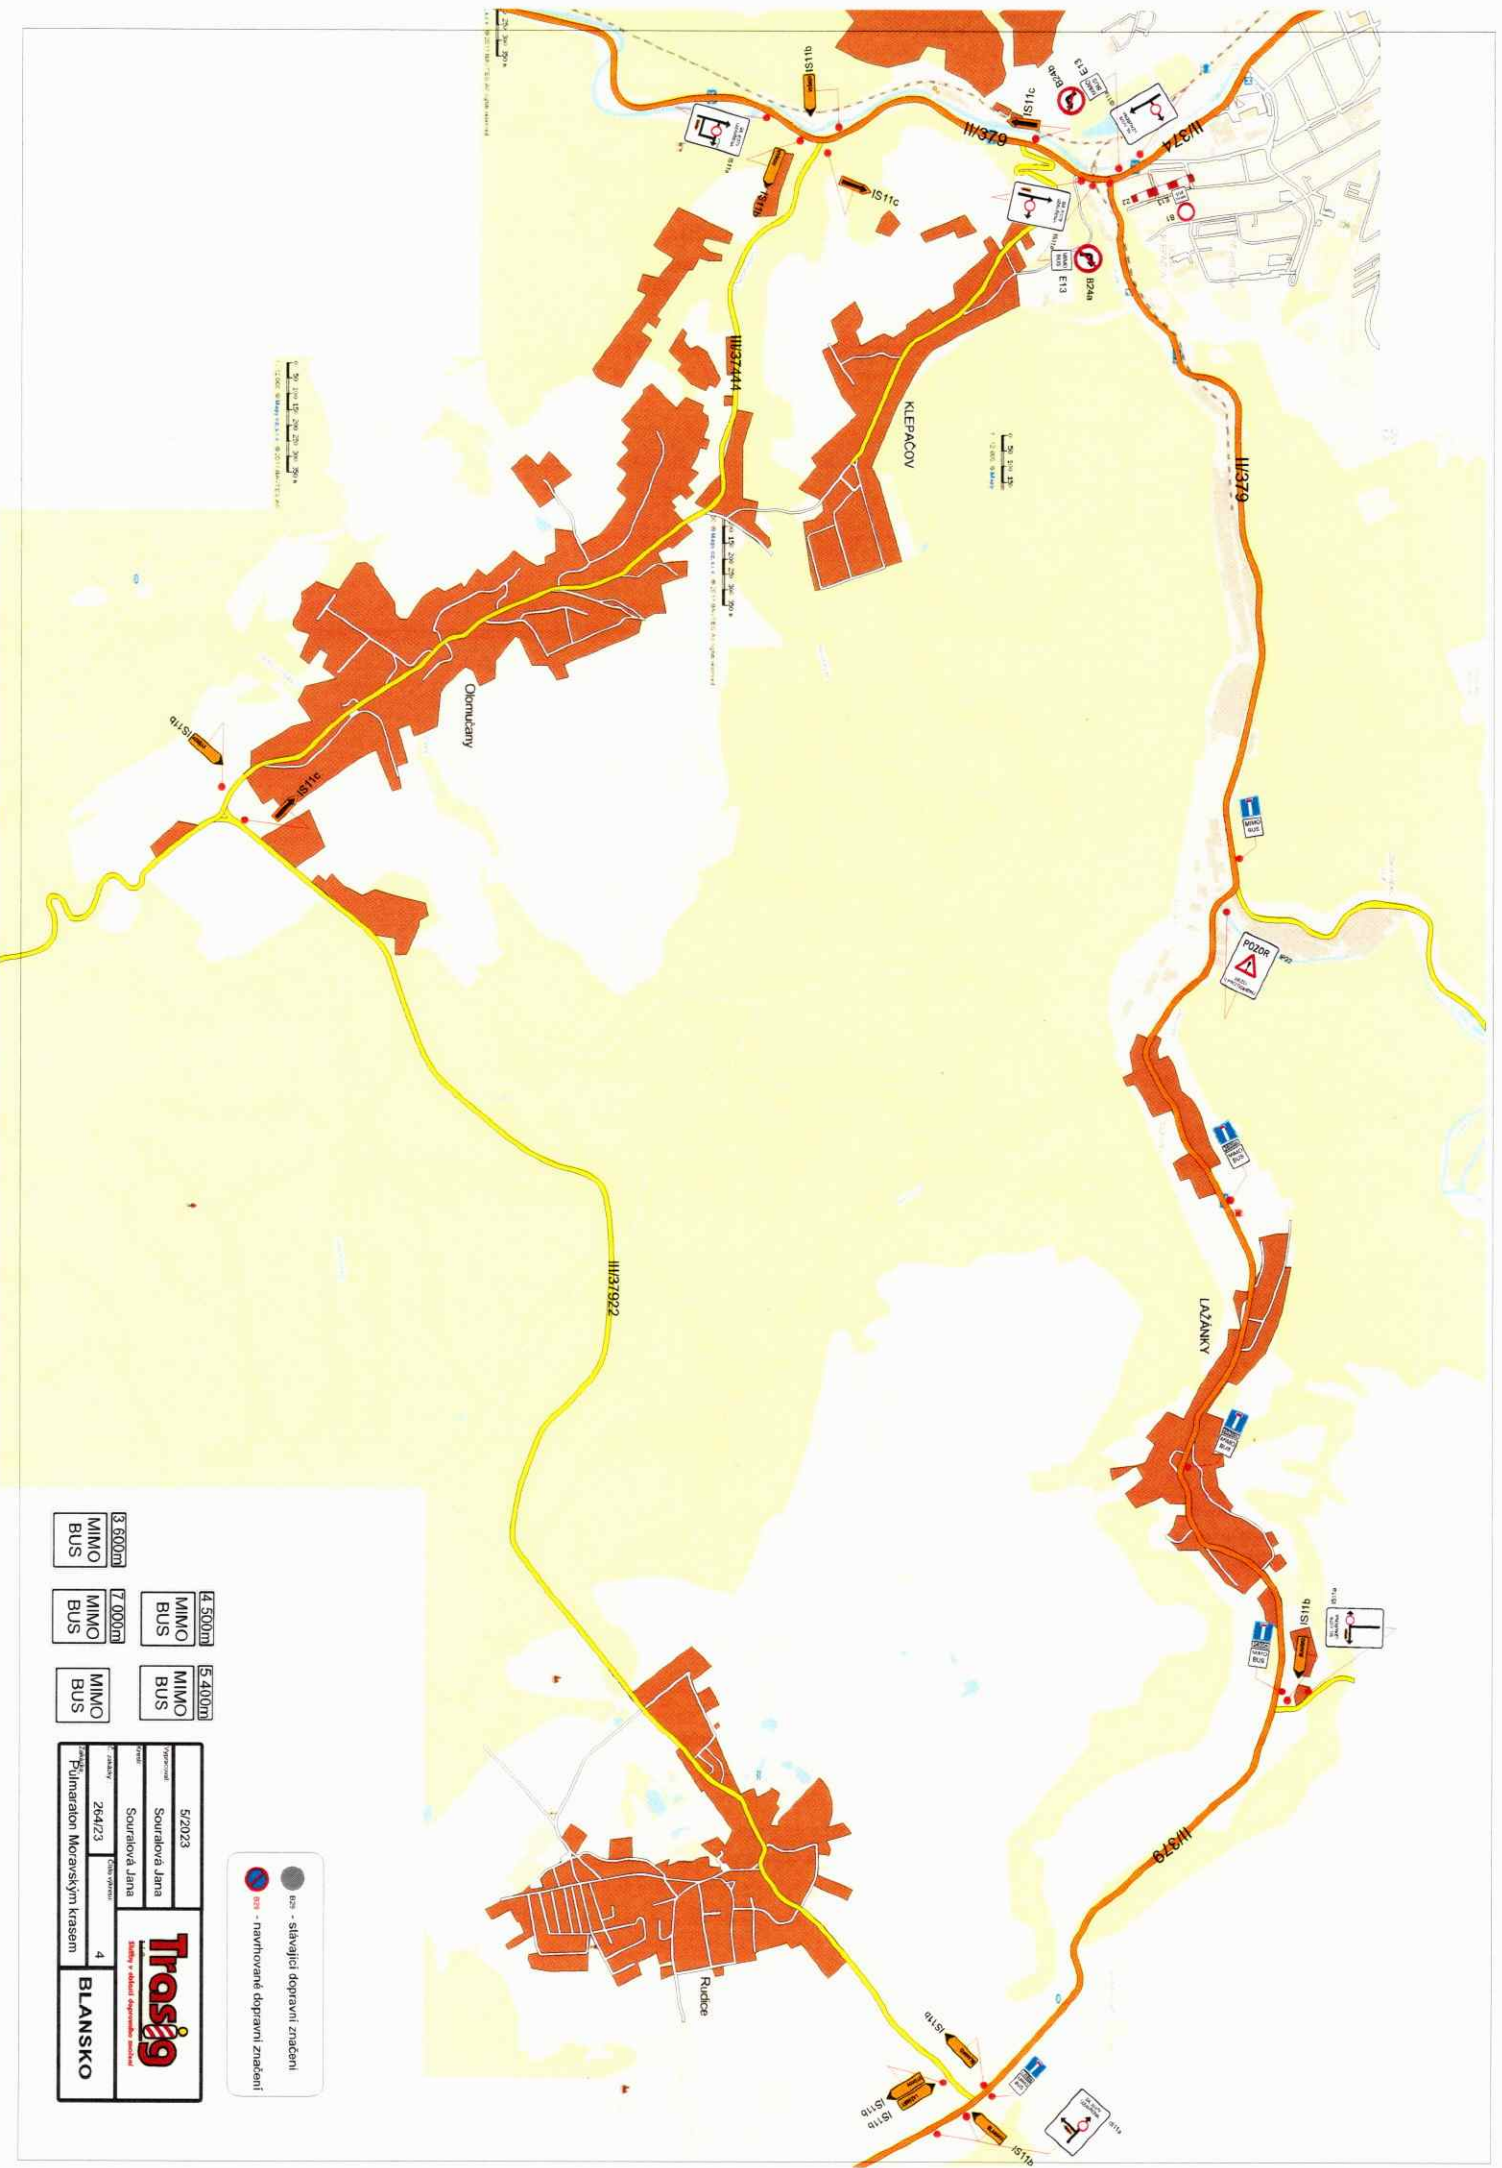

 - stávající dopravní zastávky
 - navrhované dopravní zastávky

| | |
|--------|----------|
| 4.500m | MIMO BUS |
| 5.400m | MIMO BUS |
| 7.000m | MIMO BUS |
| 8.600m | MIMO BUS |

| | | |
|---|---|------------------------------------|
|  | | 5/2023 |
| | | Soudřevná Jirna Soudřevná Jirna |
| Zříd/23 Pulmaraton Moravským krasem | 4 | BLANSKO |