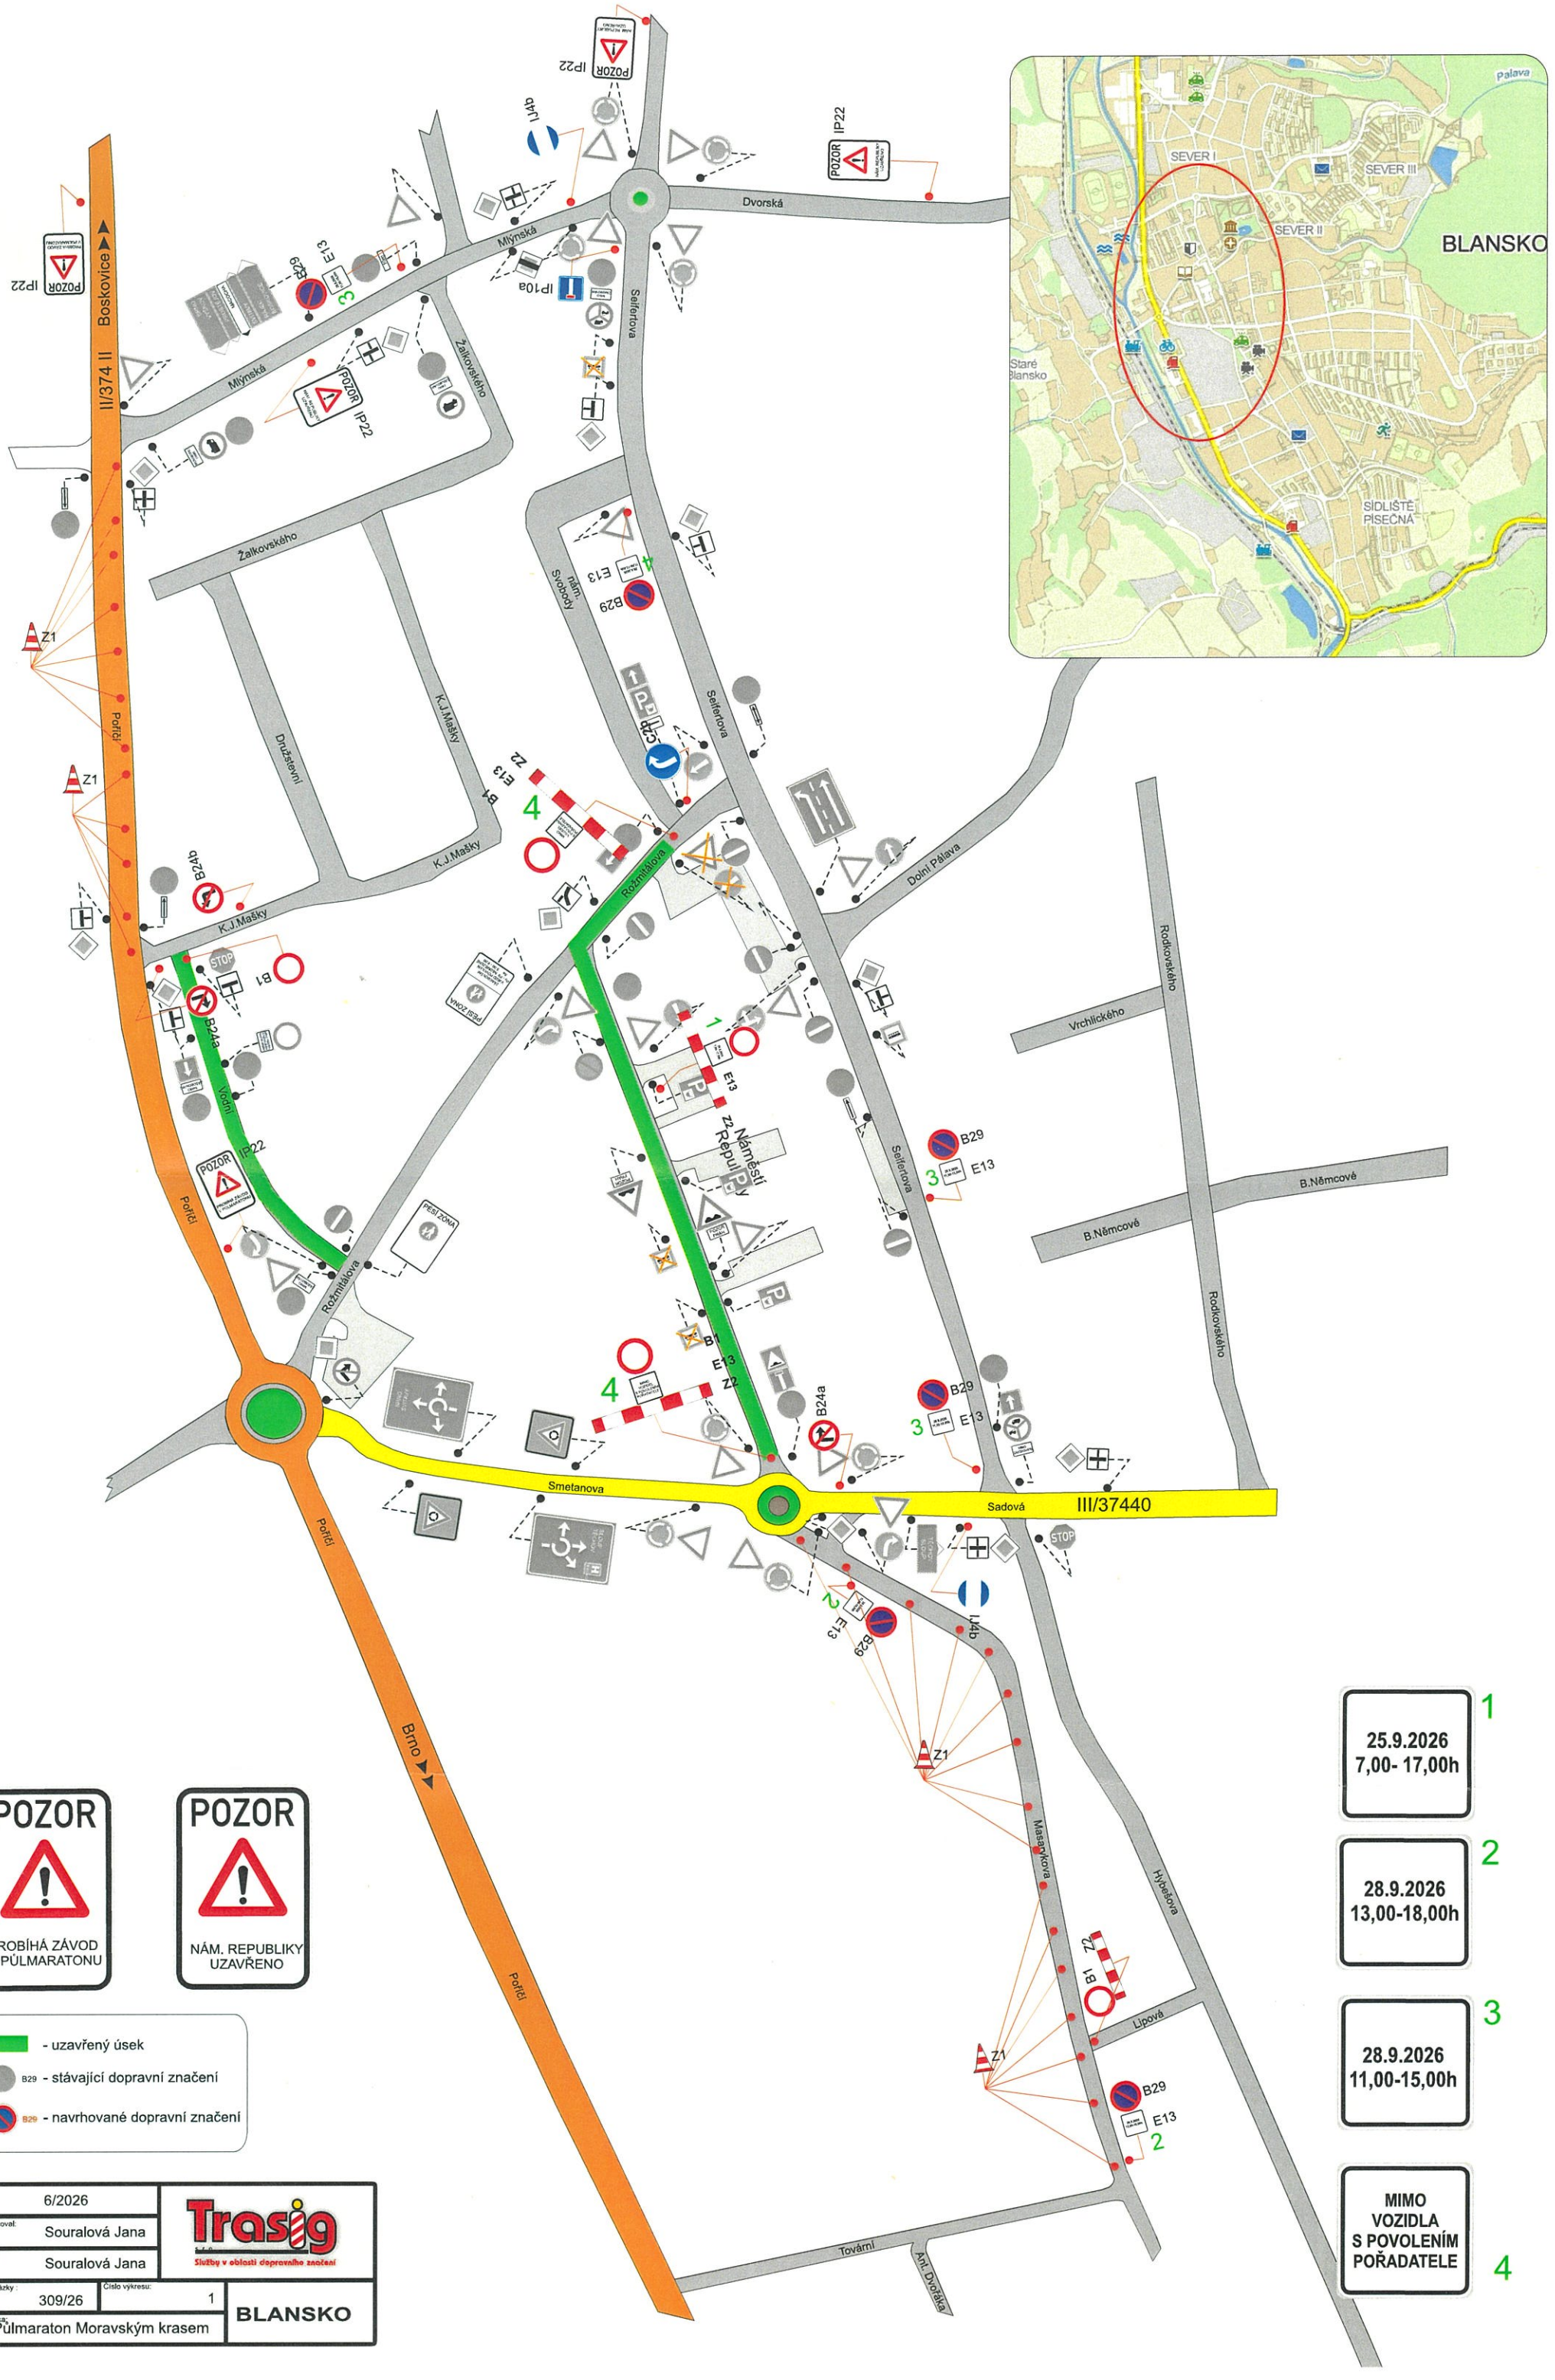
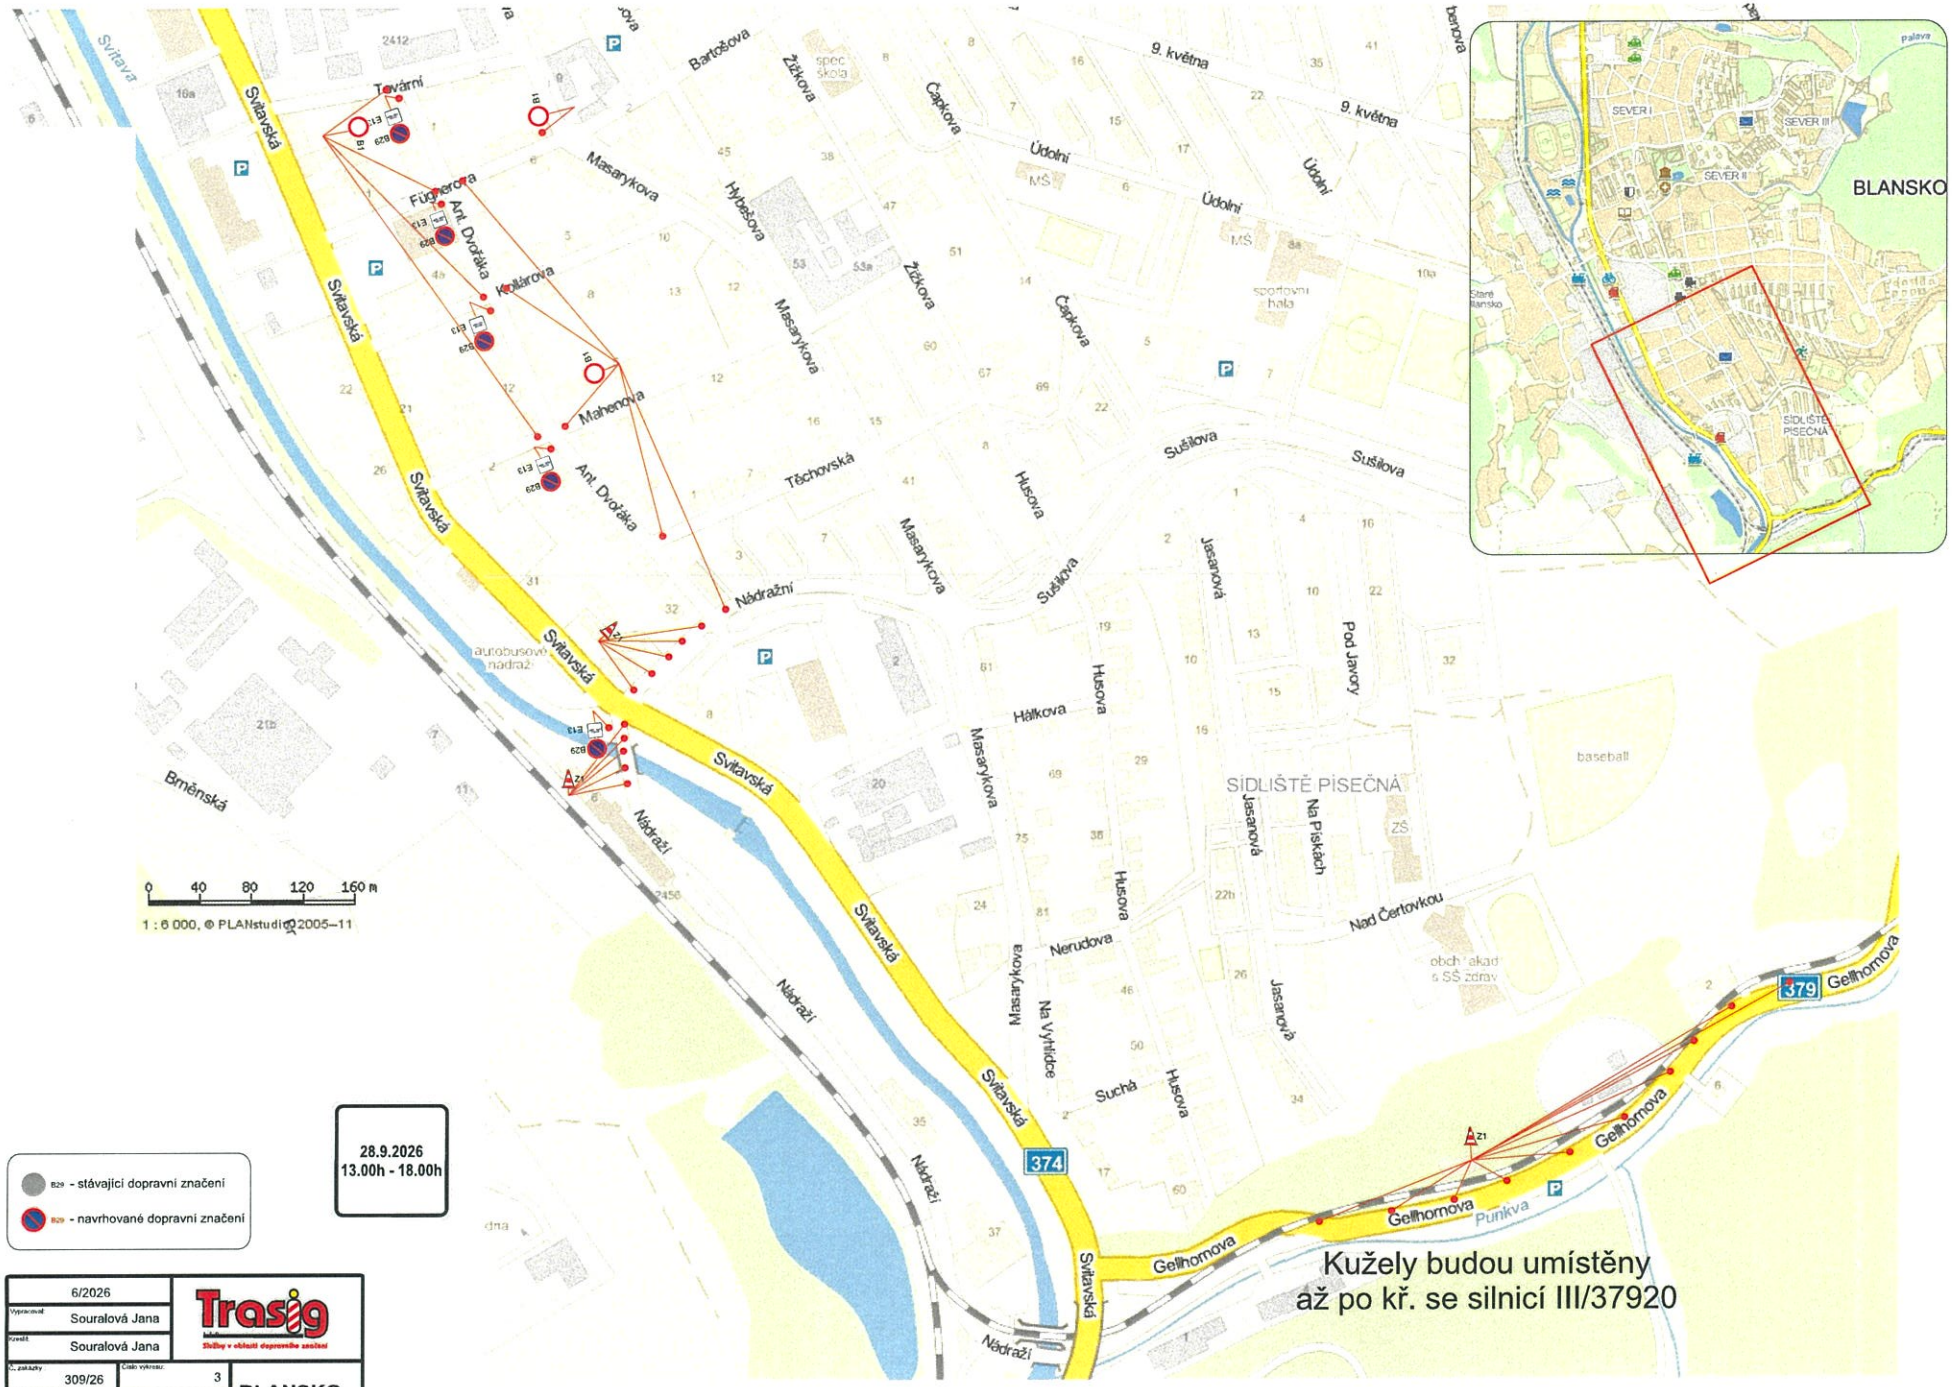

Boskovice
II/374 II
Dvorská
Mlýnská
Žalkovského
Seifertova
nám. Svobody
Družstevní
K.J.Mašky
Rožmitálova
Vodní
Pořící
Náměstí Republiky
Smetanova
Sadová
III/37440
Dolní Pálava
Rodkovského
Vrchlického
B.Němcové
Masarykova
Hybešova
Lipová
Tovární
Ant. Dvořáka
Brno
Palava
SEVER I
SEVER II
SEVER III
BLANSKO
Staré Blansko
SÍDLIŠTĚ PÍSEČNÁ
POZOR
IP22
IP10a
B29
E13
B24a
B24b
B1
Z1
Z2
4a
4b
PROBÍHÁ ZÁVOD V PŮLMARATONU
NÁM. REPUBLIKY UZAVŘENO
- uzavřený úsek
- stávající dopravní značení
- navrhované dopravní značení
6/2026
Vypracoval: Souralová Jana
Kreslil: Souralová Jana
Trasig
Služby v oblasti dopravního značení
Č. zakázky: 309/26
Číslo výkresu: 1
Zakázka: Půlmaraton Moravským krasem
BLANSKO
25.9.2026 7,00- 17,00h
1
28.9.2026 13,00-18,00h
2
28.9.2026 11,00-15,00h
3
MIMO VOZIDLA S POVOLENÍM POŘADATELE
4


Svitava
Svitavská
Tovární
Fügnerova
Ant. Dvořáka
Kollárova
Mahenova
Nádražní
Bartošova
Žižkova
Čapkova
9. května
Údolní
Masarykova
Hybešova
Těchovská
Sušilova
Husova
Jasanová
Pod Javory
Hálkova
Na Piskách
Nad Čertovkou
Nerudova
Na Výhlídce
Suchá
Gellhornova
Punkva
Brněnská
Nádraží
autobusové nádraží
SÍDLIŠTĚ PÍSEČNÁ
sportovní hala
baseball
obch. akad. a SŠ zdrav.
ZŠ
MŠ
spec. škola
374
379
0 40 80 120 160 m
1 : 6 000, © PLANstudio 2005–11
BLANSKO
SEVER I
SEVER II
SEVER III
Kužely budou umístěny
až po kř. se silnicí III/37920
28.9.2026
13.00h - 18.00h
B29 - stávající dopravní značení
B29 - navrhované dopravní značení
6/2026
Vypracoval: Souralová Jana
Kreslil: Souralová Jana
Č. zakázky: 309/26
Číslo výkresu: 3
Zakázka: Půlmaraton Moravským krasem
BLANSKO
Trasig
Služby v oblasti dopravního značení

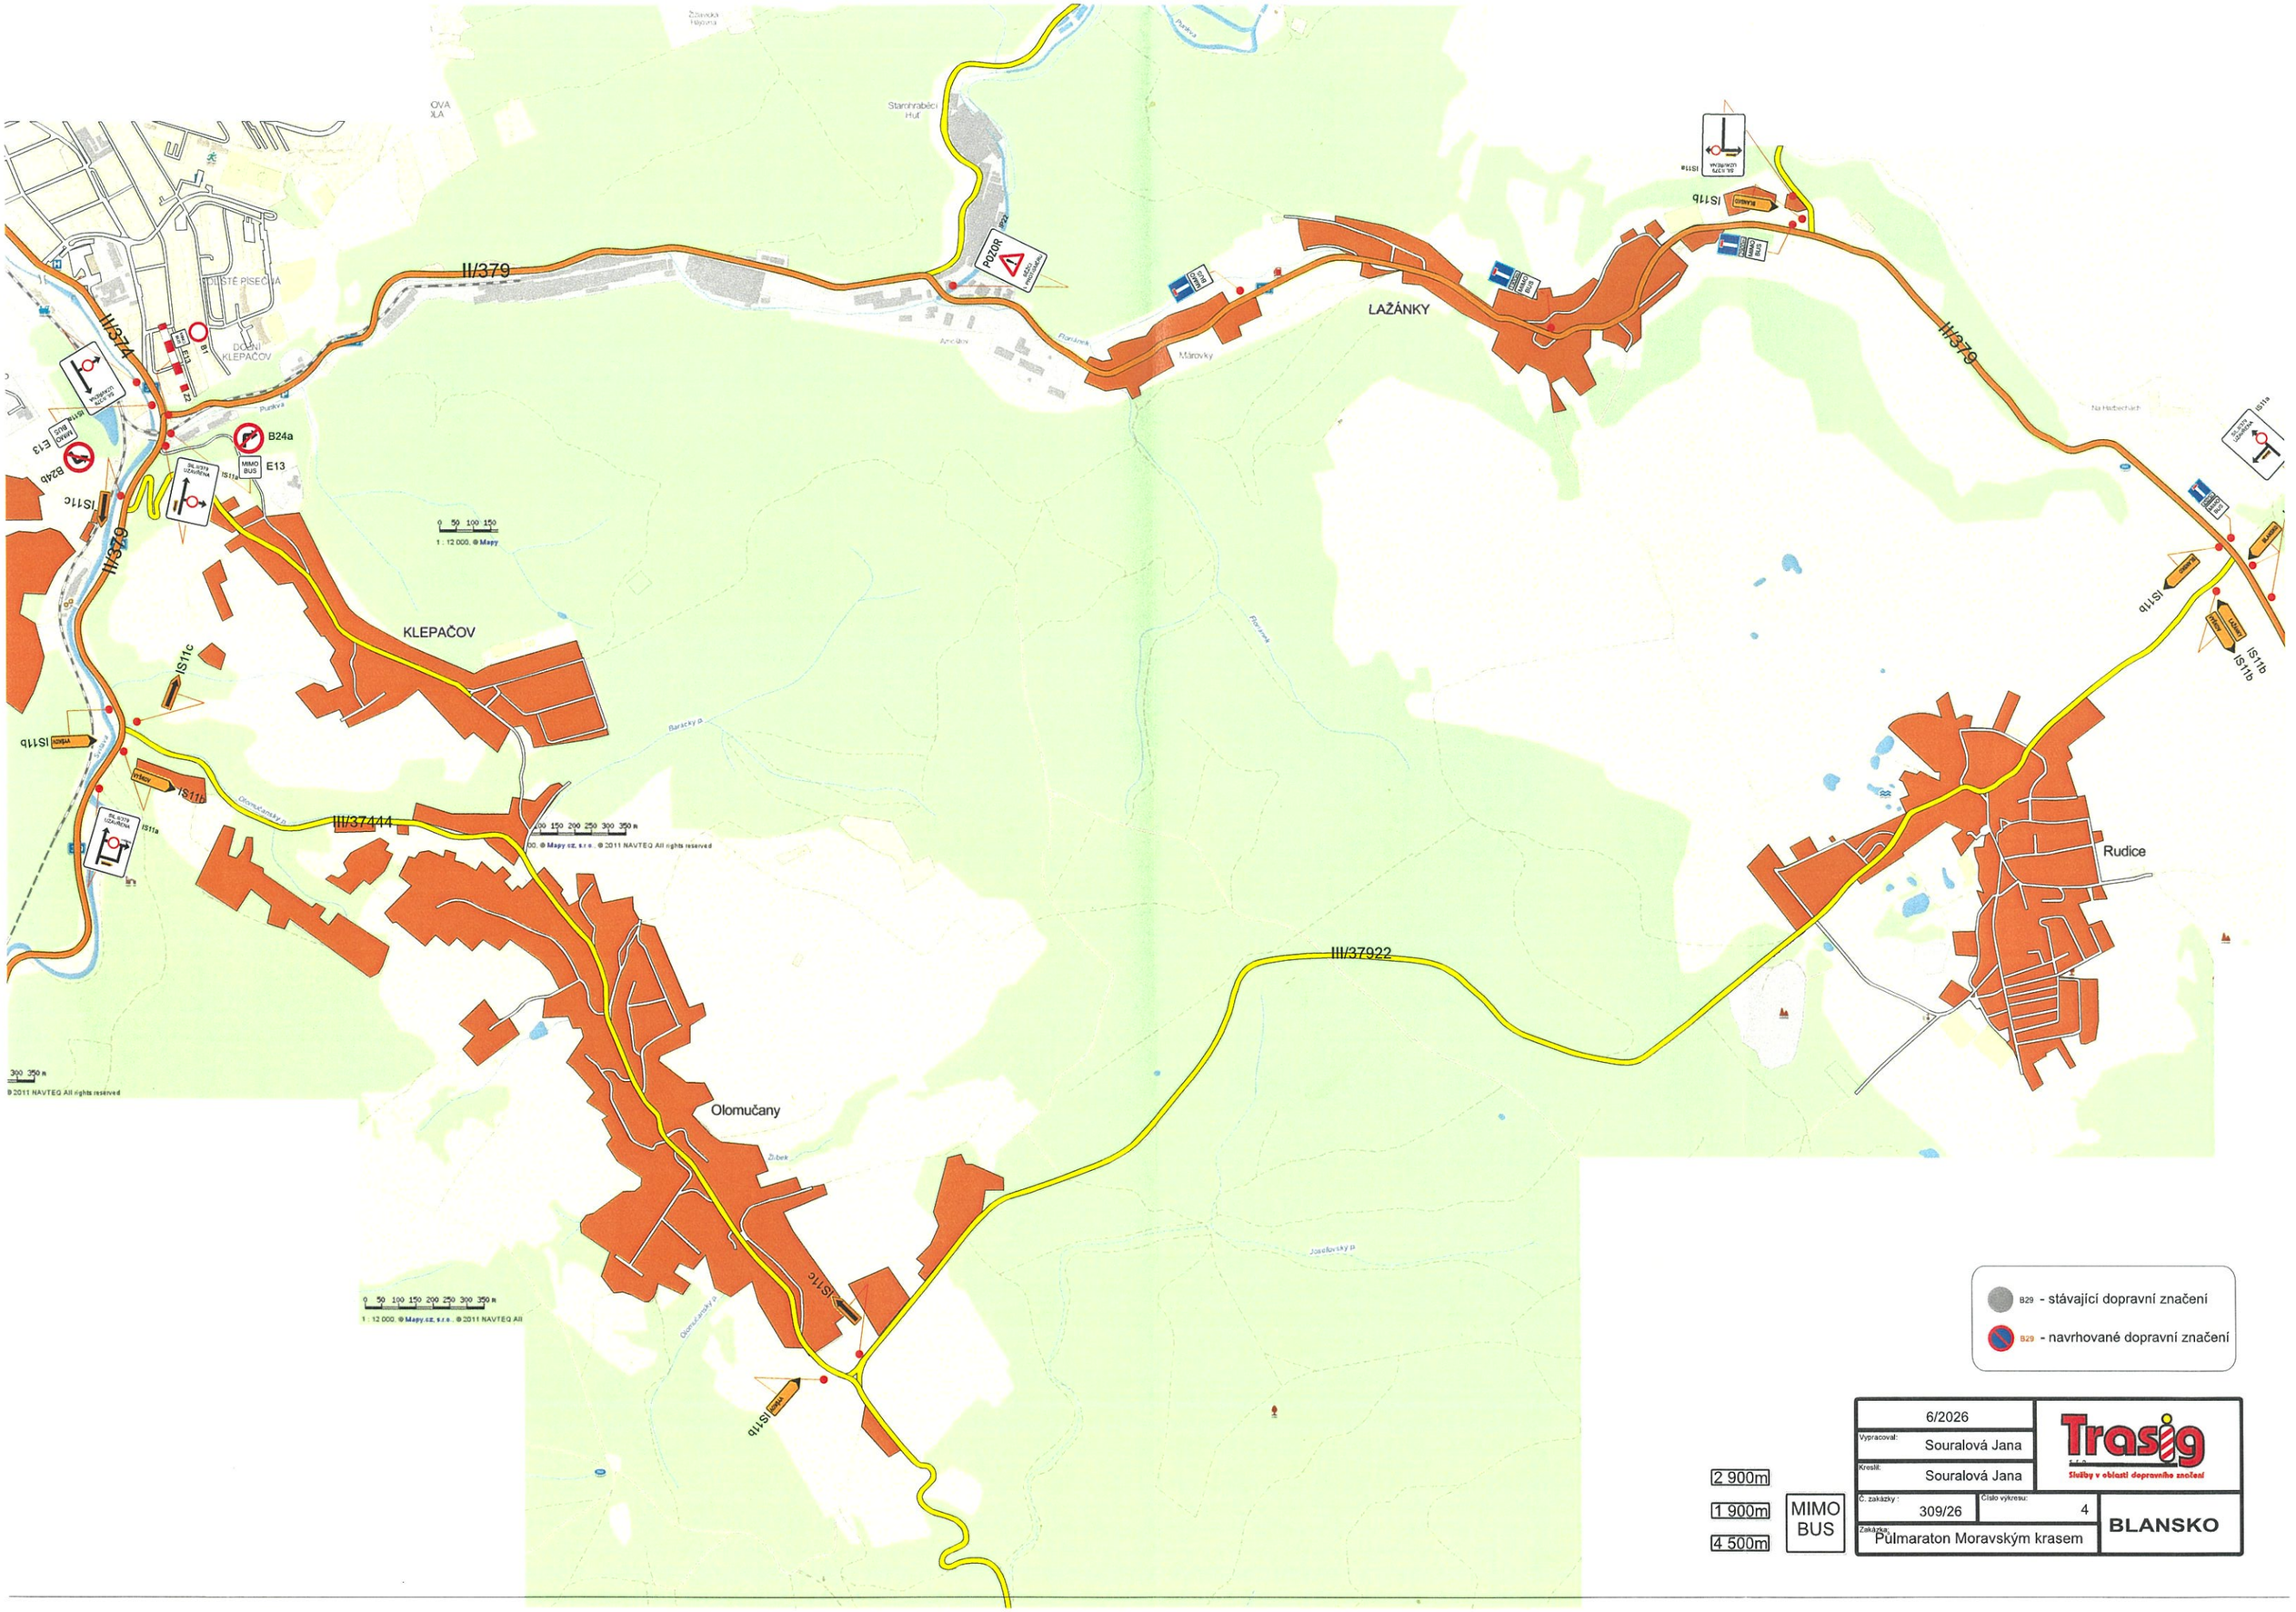




6/2026		Trasig Služby v oblasti dopravního značení
Vypracoval: Souralová Jana		
Kreslil: Souralová Jana		
Č. zakázky: 309/26	Číslo výkresu: 2	BLANSKO
Zakázka: Půlmaraton Moravským krasem		

B29 - stávající dopravní značení

B29 - navrhované dopravní značení



B29 - stávající dopravní značení

B29 - navrhované dopravní značení

2 900m	MIMO BUS	6/2026
1 900m		Vypracoval: Souralová Jana
4 500m		Kreslil: Souralová Jana
		Č. zakázky: 309/26
		Číslo výkresu: 4
		Zakázka: Půlmaraton Moravským krasem

Trasig
Služby v oblasti dopravního značení

BLANSKO