


SITUACE STAVBY - 1. část

M 1 : 500

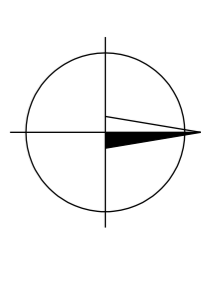

LEGENDA NAVRŽENÝCH SÍŤÍ

- NAVRŽENÁ STOKOVÁ KANALIZACE - NOVÁ
- NAVRŽENÁ STOKOVÁ KANALIZACE - PŘEPOJE NOVÉ
- SANACE STOKOVÉ KANALIZACE
- PŘELOŽKA VODOVODU
- PŘELOŽKA KANALIZACE
- ODBOČKY PRO DOMOVNÍ PŘÍPOJKY PŘEKROPEM - ODPAH
- ODBOČKY PRO DOMOVNÍ PŘÍPOJKY BEZVÝKOPNĚ - ODPAH
- PŘELOŽKA PLYNOVODU (veštlí stavění projekt)


LEGENDA KOORDINOVANÝCH AKCÍ

- ZAKRHOVANÍ VODOVODU
- ZAKRHOVANÍ KANALIZACE
- PŘÍPRAVA VODÁŘSKÉHO INVESTICE
- NOVÉ TRASY VN. VN. + TS

LEGENDA STAVAJÍCÍCH SÍŤÍ

- STOKOVÁ KANALIZACE
- JERONIMKA KANALIZACE
- DESIOVÁ KANALIZACE
- VODOVOD
- PLYNOVOD STL
- PLYNOVOD VTL
- SDELŮVACÍ KABEL - NADZEMNÍ
- VEDENÍ NN NADZEMNÍ
- VEDENÍ NN PODZEMNÍ
- VEDENÍ VN NADZEMNÍ

KVAD LISTŮ

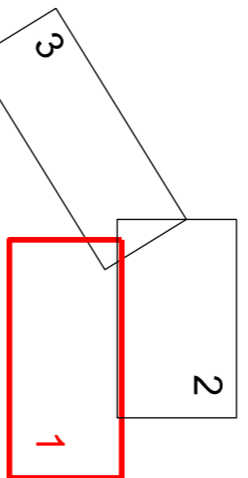

POZNÁMKA:

Součástí tohoto projektu je i situace stávající sítě kanalizace a vodovodu. Všechny údaje o stávající sítích jsou převzaty z příslušných projektů a měřičských plánů. Přesnost údajů nelze zaručit. 




AQUA PROCON s.r.o.
 Pátekova 11, 252 02 Brno
 IČO: 252 02 0001
 E-mail: info@procon.cz
 www.procon.cz

Ředitel projektu: Ing. Miroslav Frazek
Projektant: Ing. Hana Frazeková
Zodpovědný projektant: Ing. Miroslav Frazek
Upravitel: Ing. Hana Frazeková
Kontrolor: Ing. Jan Poděšek

Investor: SVAK město a obec Rudice
Objednatel: SVAK město a obec Rudice
 Číslo: 144 Město: Rudice Štátní ZD Datum: 04/2022 Zpracováno: 15/05/18-18

RUDICE - KANALIZACE. 2. ETAPA

Průřez	Stavba	Stavba
C - Situace výkresy	C.4 - SITUACE STAVBY	0
C.4 - SITUACE STAVBY	SITUACE STAVBY C.1	0

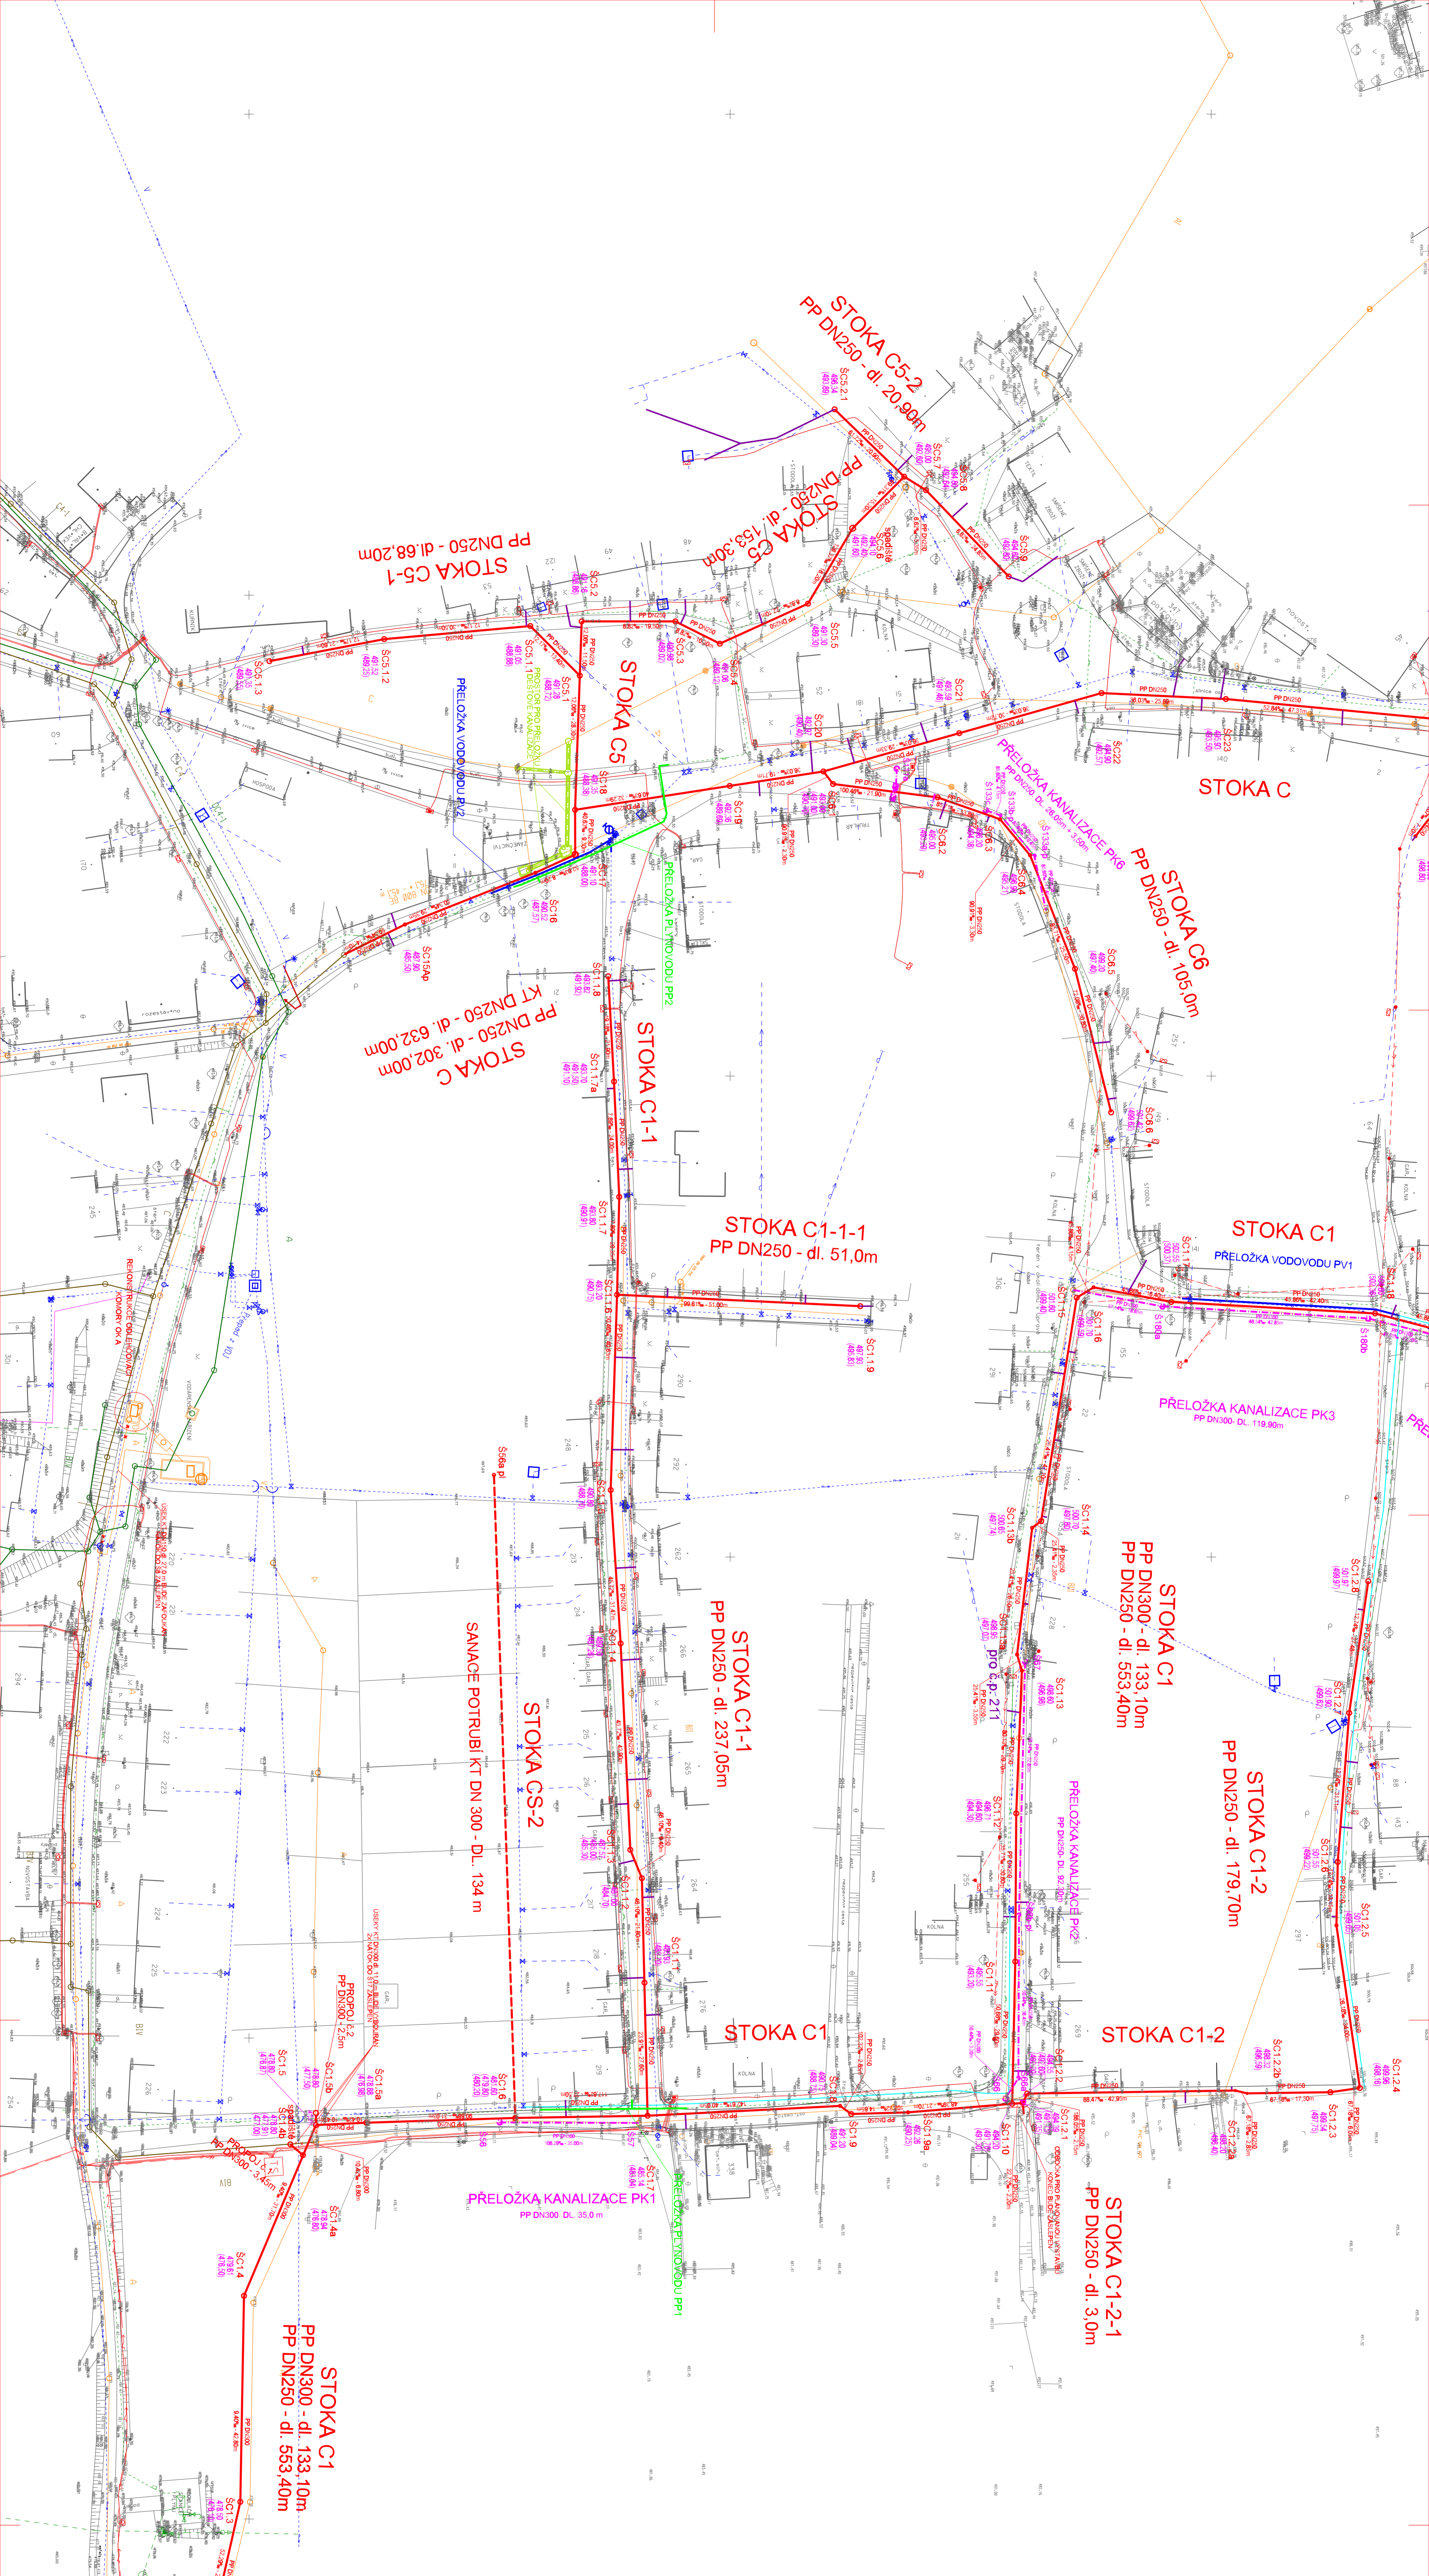

PROPOJ DP2
 SKL DN500 - DL. 12,0m

PROPOJ DP1
 SKL DN500 - DL. 44,0m