



ÚZEMNÍ PLÁN RUDICE

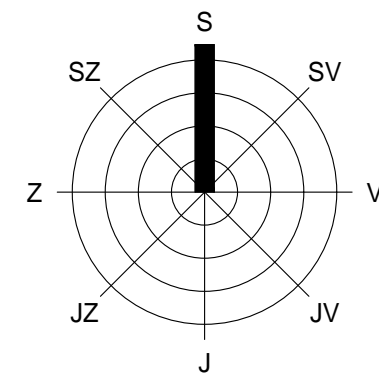

ú. Lažánky u Blanska

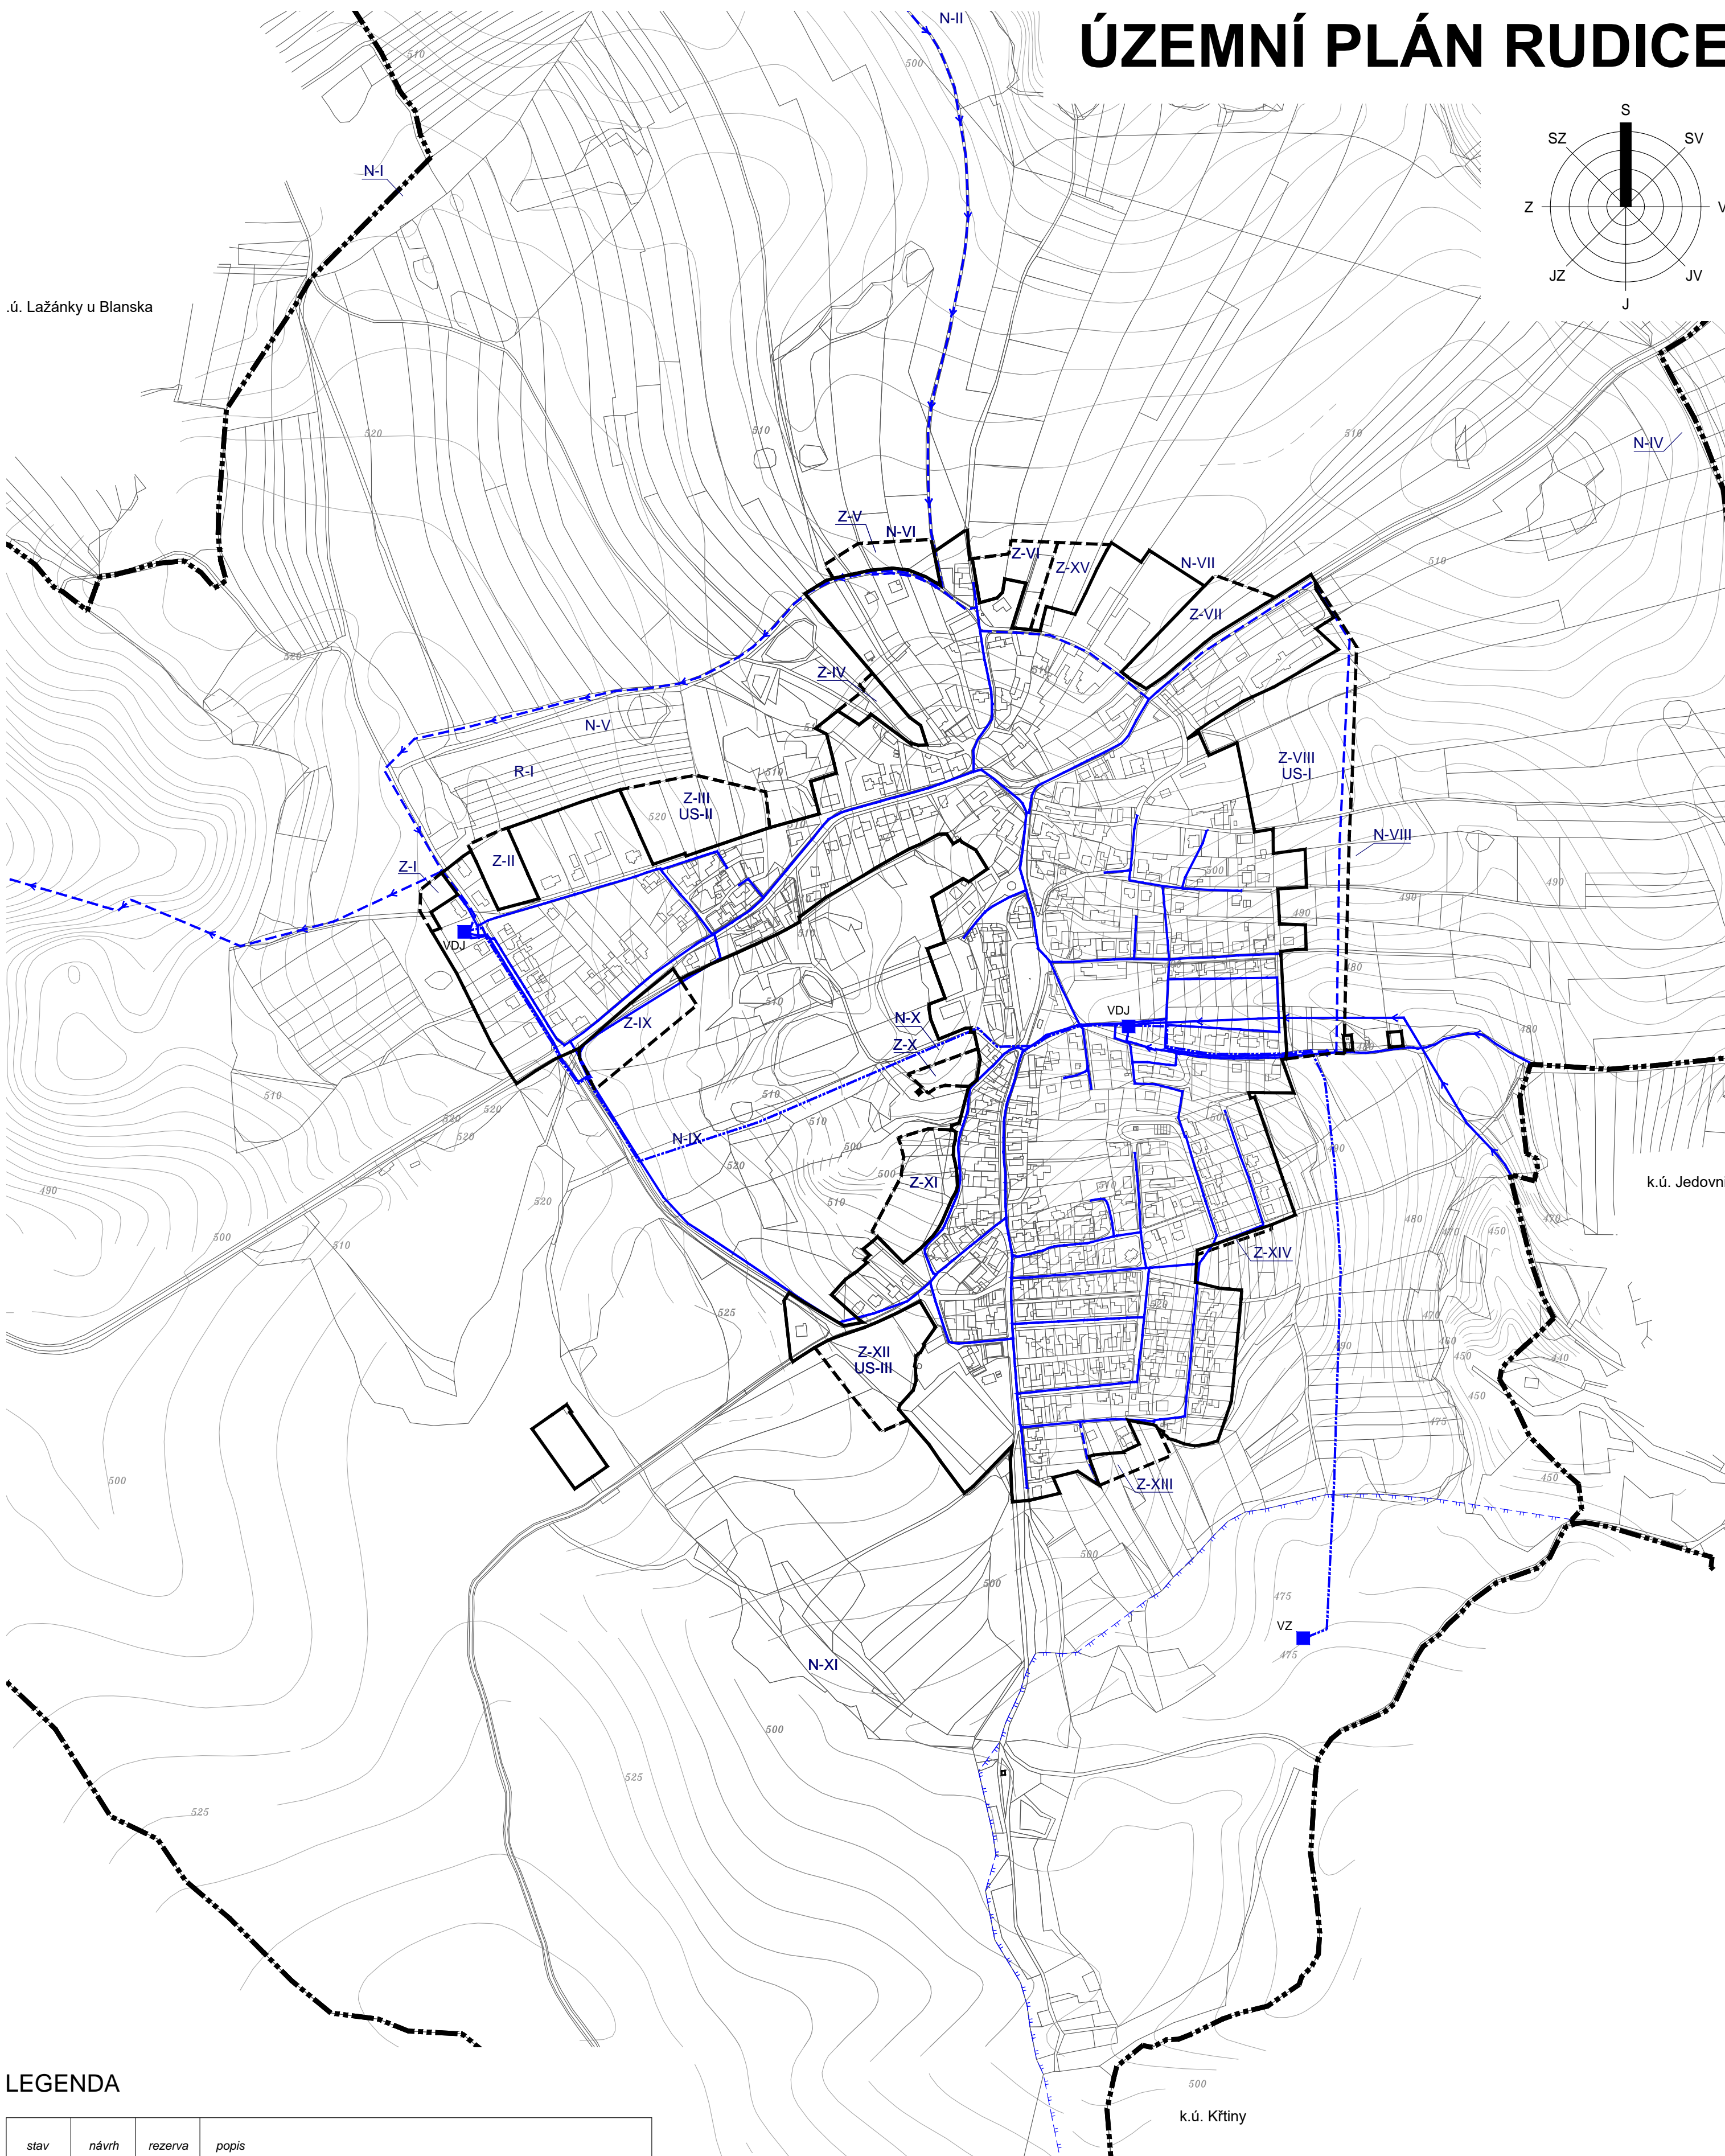

k.ú. Jedovni

k.ú. Křtiny

LEGENDA

stav	návrh	rezerva	popis
------	-------	---------	-------

VYMEZENÍ ÚZEMÍ

	hranice řešeného (katastrálního) území
	hranice zastavěného území / hranice zastavitelného území

KONCEPCE TECHNICKÉ INFRASTRUKTURY

ZÁSOBOVÁNÍ VODOU

	vodovodní přívaděč
	výtláčkový vodovodní řad
	vodovodní řad
	vodojem
	vodní zdroj
	ochranné pásmo vodního zdroje

KONCEPCE ZÁSOBOVÁNÍ VODOU

M 1 : 5 000

ČÁST
ZPRACOVATEL

ODŮVODNĚNÍ ÚZEMNÍHO PLÁNU
ATELIER A.V.E., M. MAJEROVÉ 3, 638 00 BRNO
TEL: +420 604 215 144, e-mail: a.ve.studio@volny.cz
ING. ARCH. ŠTĚPÁN KOČIŠ (ZÁSTUPCE),
ING. ARCH. HELENA KOČIŠOVÁ, ING. MICHAL KOVÁŘ
ING. JAROSLAV OPAT, ING. RENÉ UXA, ING. VOJTĚCH JOURA
OBJEDNATEL
STAROSTA OBCE ROMAN ŠEBELA (ZÁSTUPCE)
OBEC RUDICE, PSČ 679 06

DATUM

ÚNOR 2022



atelier a.ve

11/4