
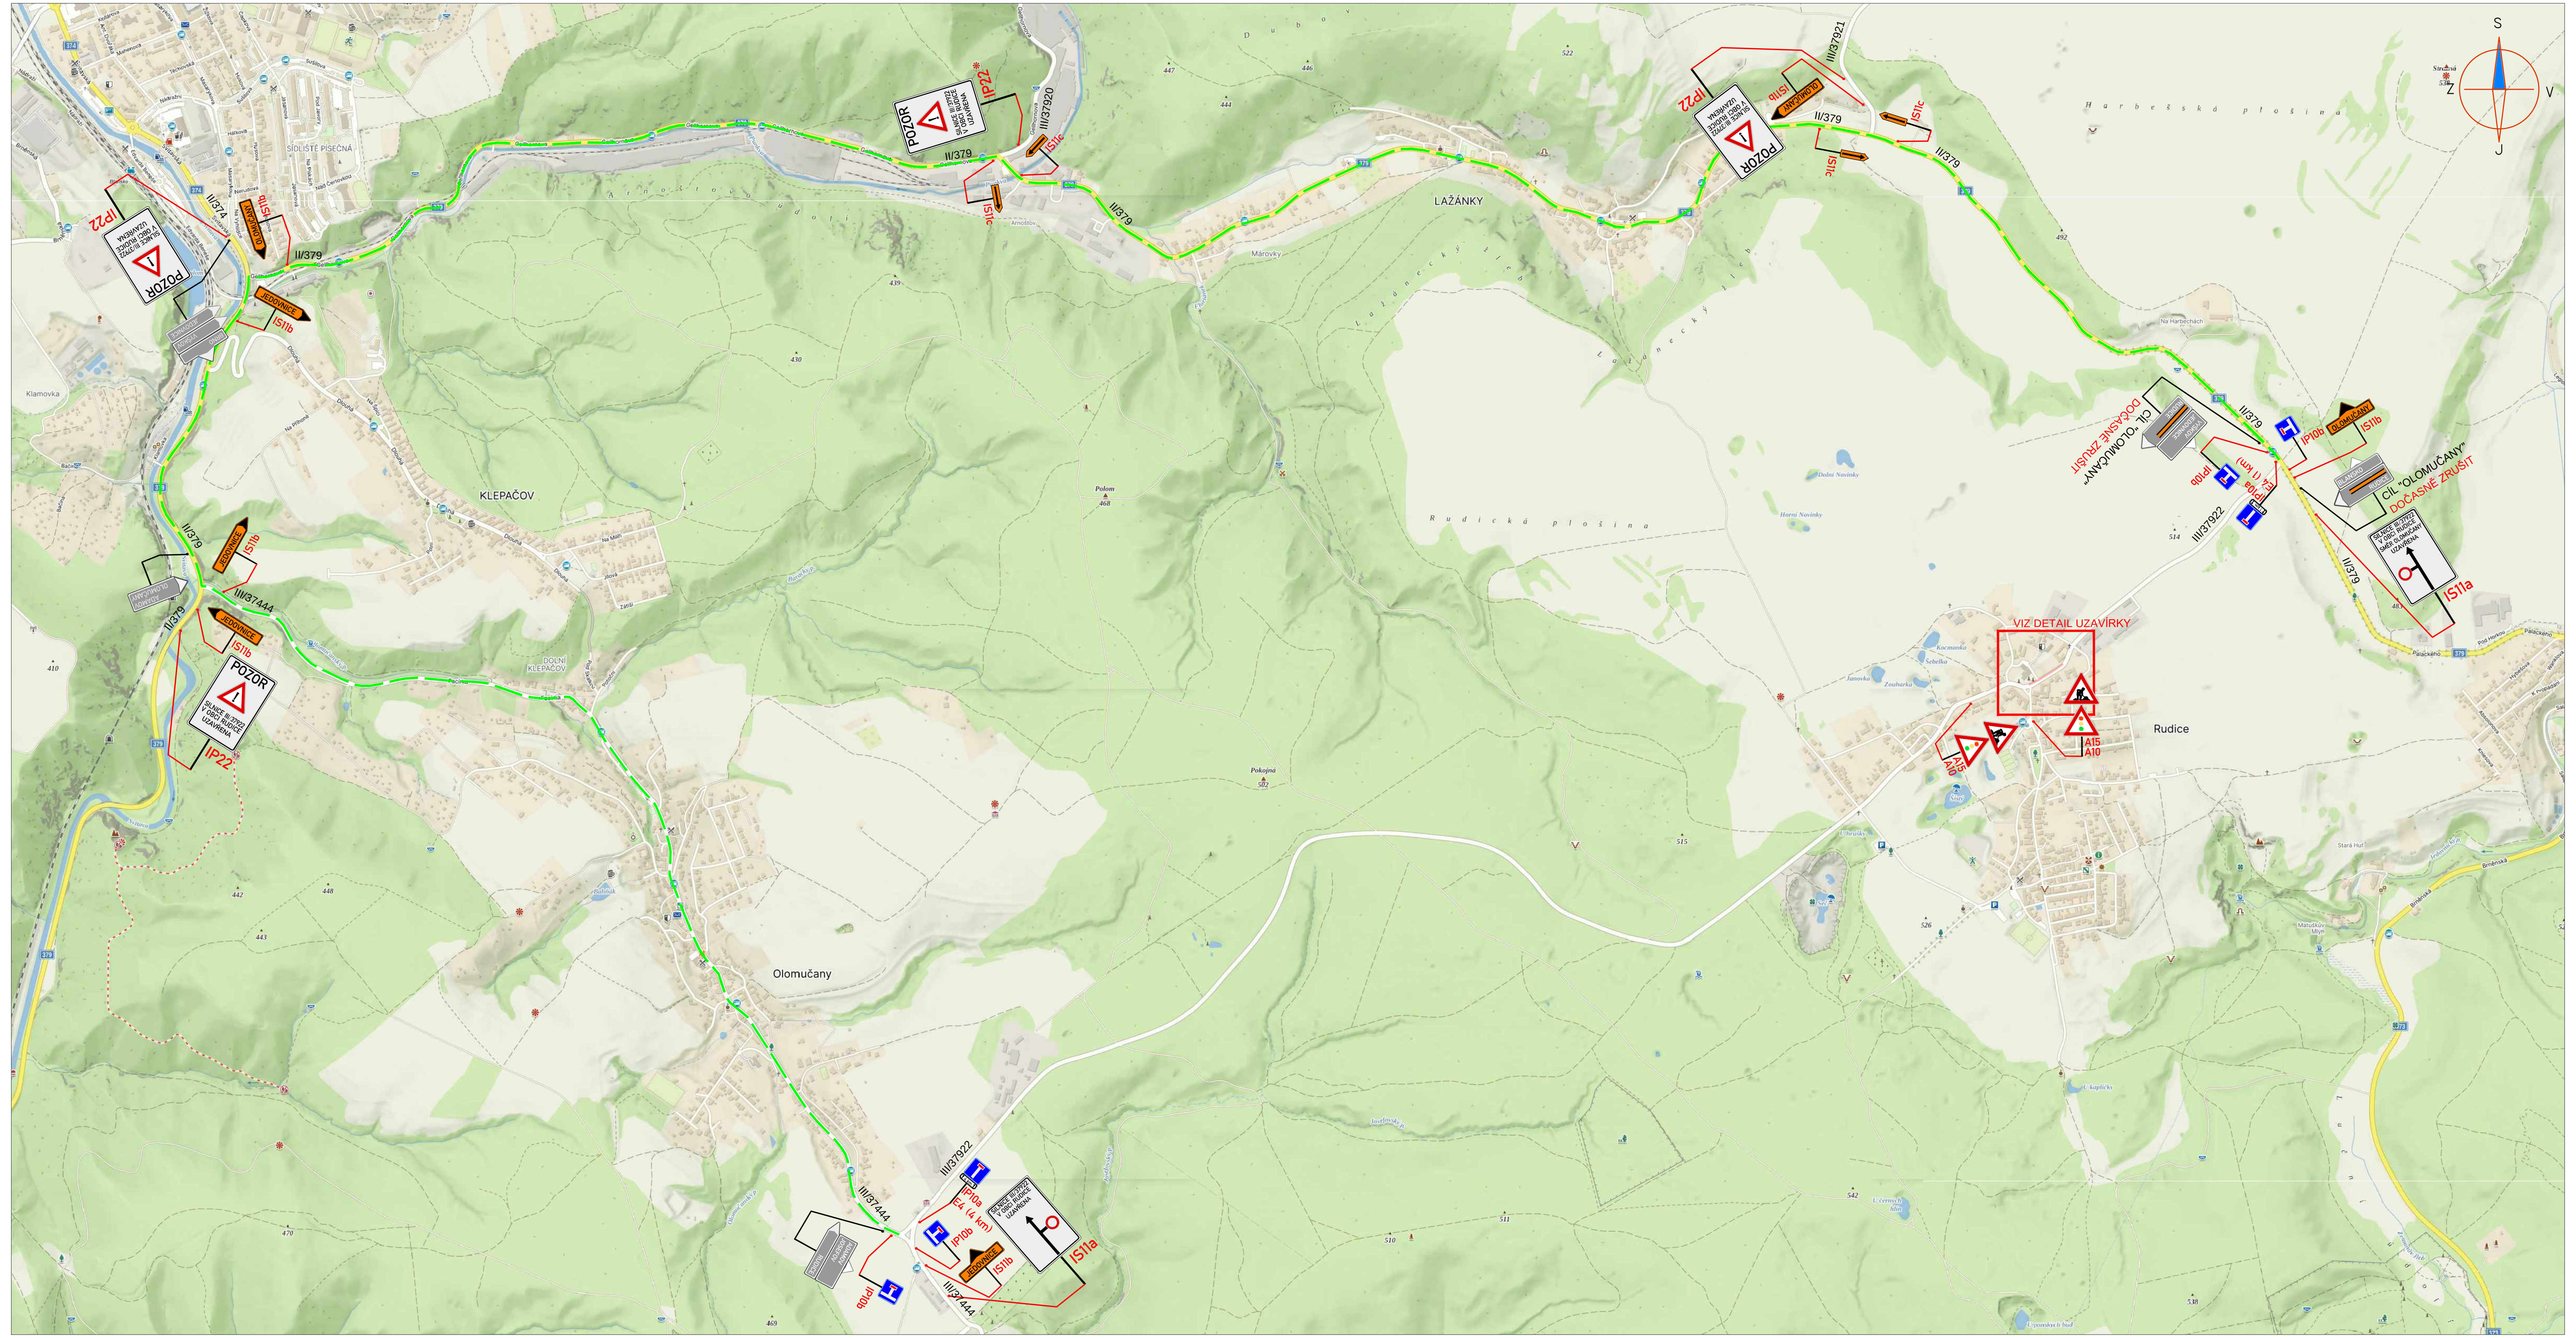


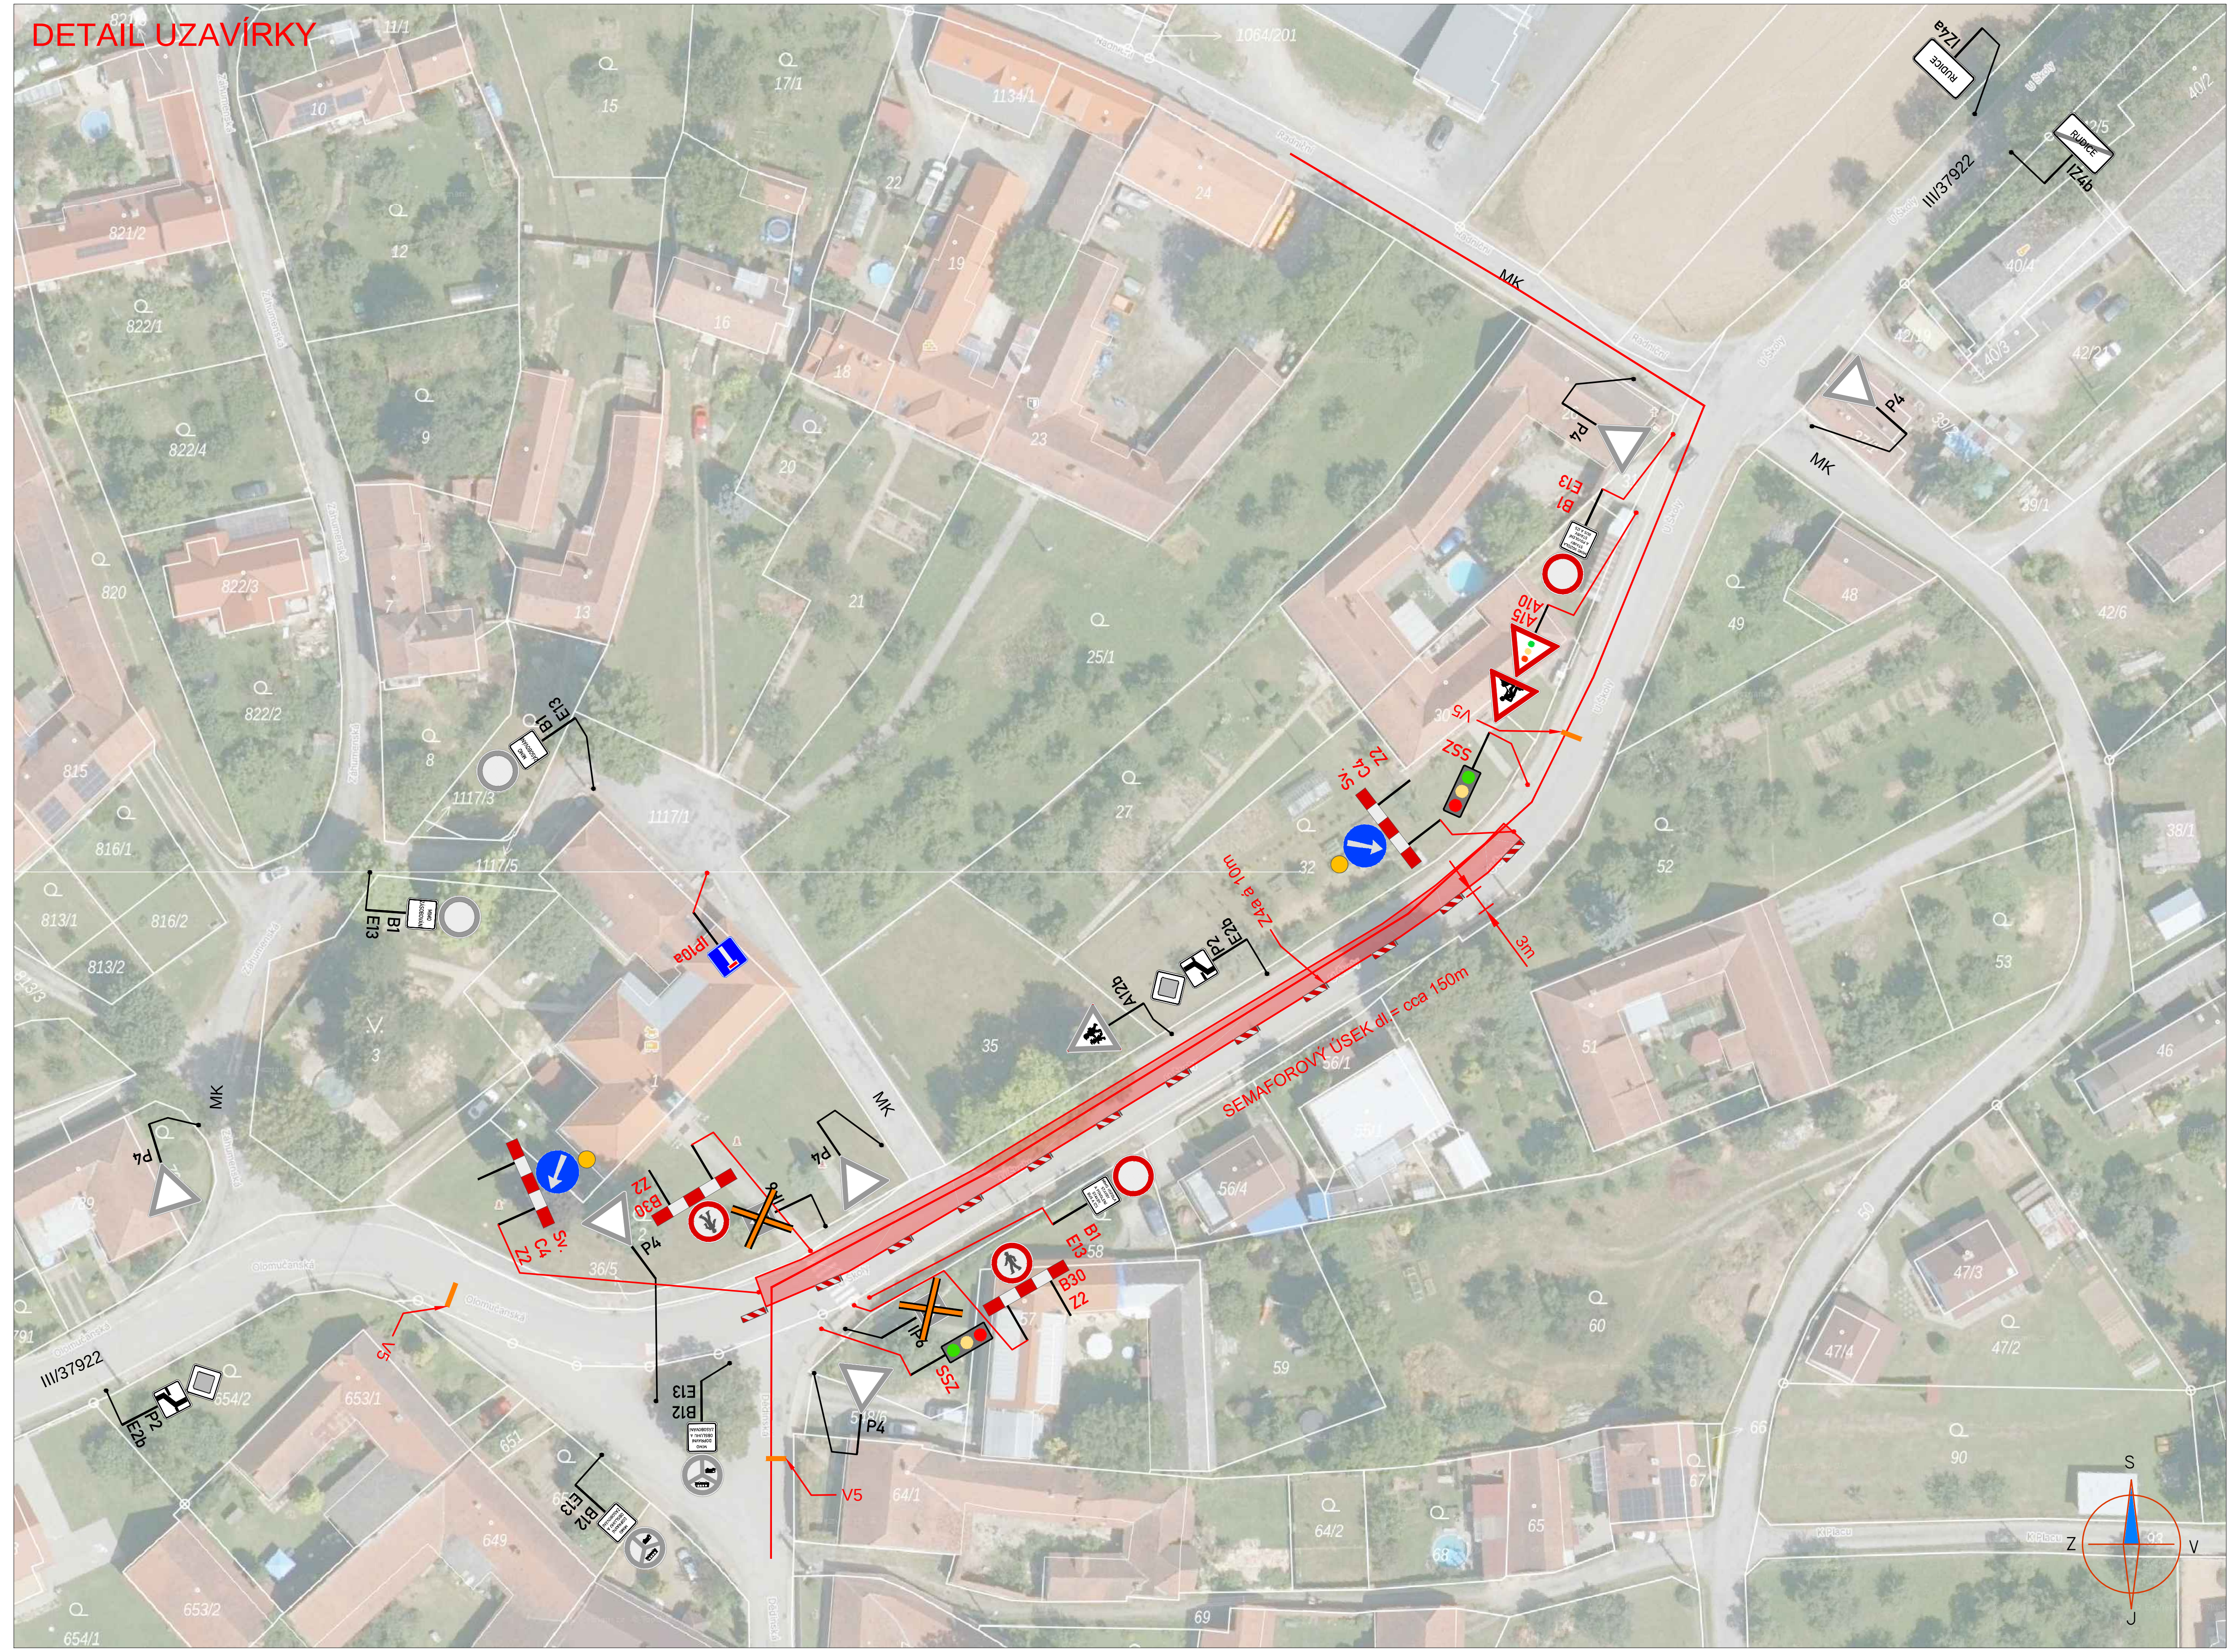


LEGENDA:

A15	PŘECHODNÉ DOPRAVNÍ ZNAČENÍ
IP4	STÁVAJÍCÍ DOPRAVNÍ ZNAČENÍ
IP4	STÁVAJÍCÍ DOPRAVNÍ ZNAČENÍ DOČASNĚ ZRUŠENÉ
	PRACOVNÍ MÍSTO
MIMO VOZIDLA STAVBY A POVOLENÍ STAVBY, IZS	TEXT DODATKOVÉ TABULKY
	OBJÍZDNÁ TRASA
	TRASA KANALIZACE

POZNÁMKA:

- *Umístění přechodného dopravního značení dle TP č.66 (Zásady pro označování pracovních míst na pozemních komunikacích)*
- *Stávající dopravní značení v rozporu s přechodnou úpravou provozu bude zneplatněno škrtnutím nebo zakryto.*
- *V případě zásahu do vozovky - do konečné úpravy povrchu při provozu bude obousměrně umístěno dopravní značení A7a.*

PŘEHLEDOVÁ MAPA:

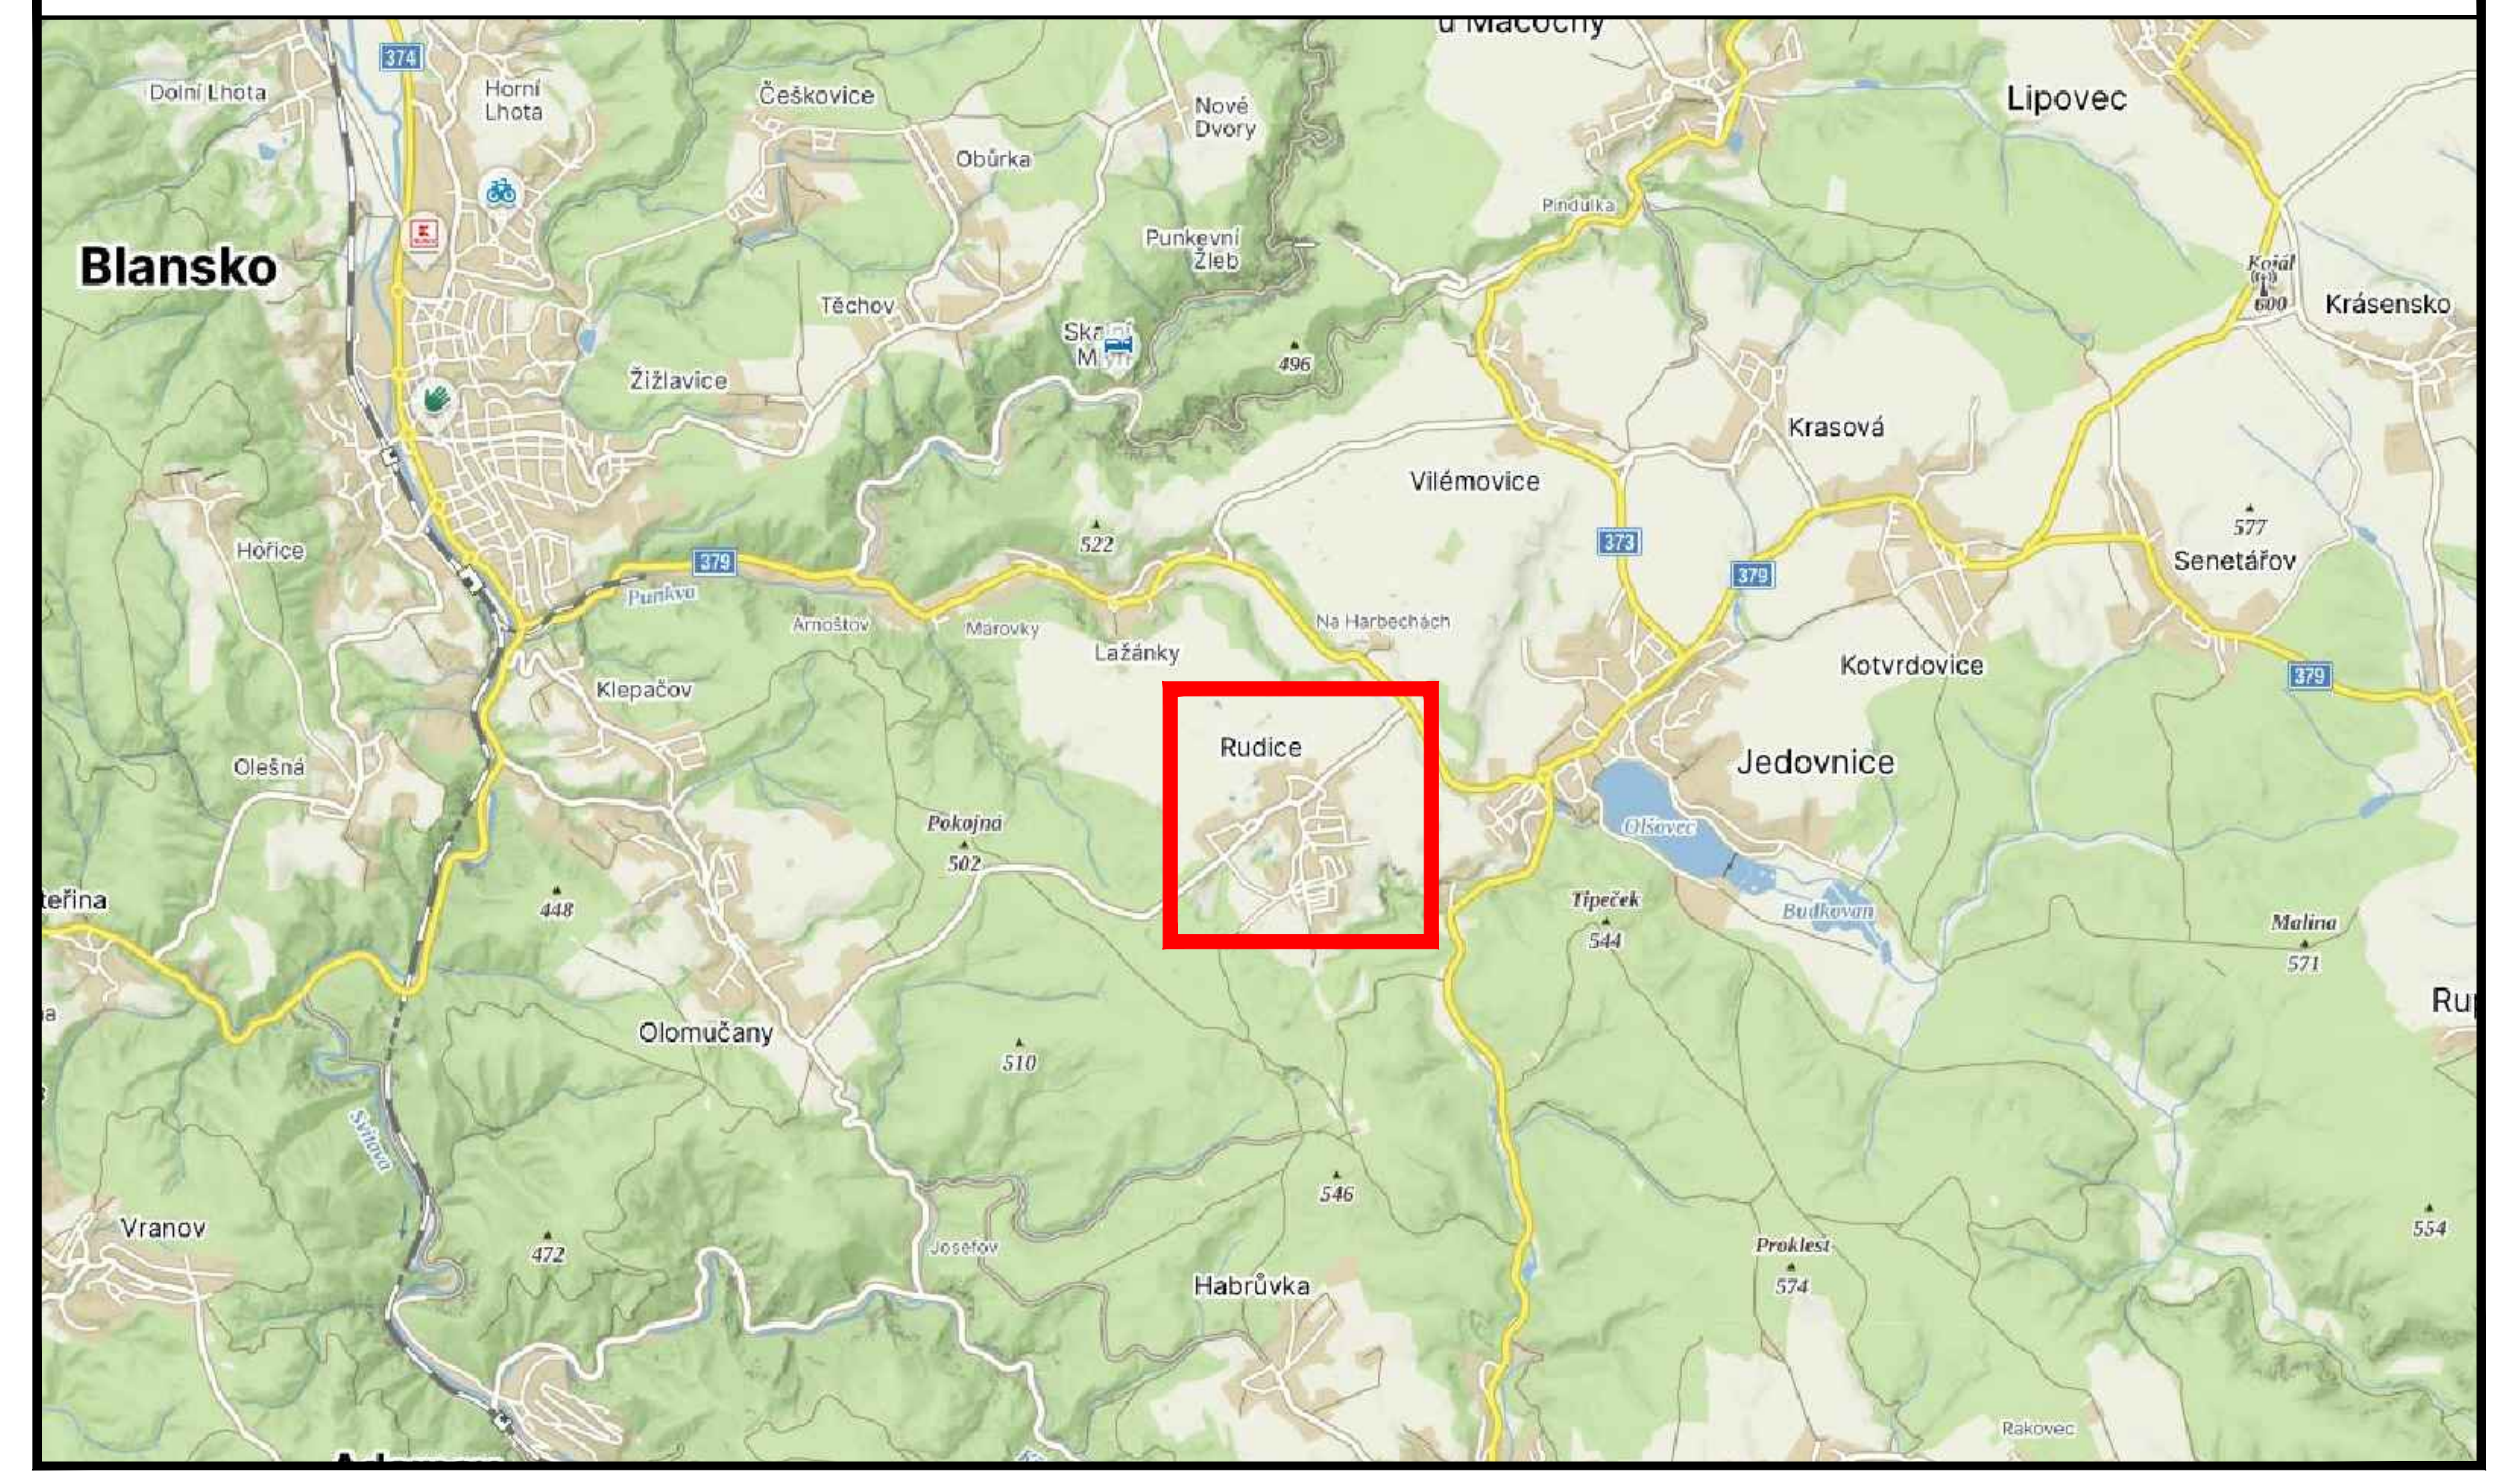

ETAPA 5 - FÁZE 2

ZNAKOM s.r.o. – OLOMOUCKÁ 1177/178, 627 00 BRNO, IČO: 2626 4641, TEL.: +420 602 332 710, E-MAIL: ZNAKOM@ZNAKOM.CZ, WEB: WWW.ZNAKOM.CZ

Vypracoval: Karel HANÁK podpis:	Zodpovědný projektant: Karel HANÁK podpis:	Ředitel: Petr OŠMERA mob: 725 015 243	ZNAKOM s.r.o.
Technická kontrola: Petr BEDNÁŘ podpis:	Vedoucí projektant: Petr BEDNÁŘ podpis:	podpis:	ZNAKOM s.r.o., OLOMOUCKÁ 1177/178, SLATINA, 627 00 BRNO

Místo:	RUDICE	Číslo zak.:	25Z00380
Silnice:	III/37922	Formát:	297x1150
Staničení úseku:	KM 0,895 – KM 1,015	Datum:	6.5.2026
Akce:	RUDICE - KANALIZACE, 2. ETAPA	Číslo přílohy:	5.2
Obsah:	PŘECHODNÉ DOPRAVNÍ ZNAČENÍ		