
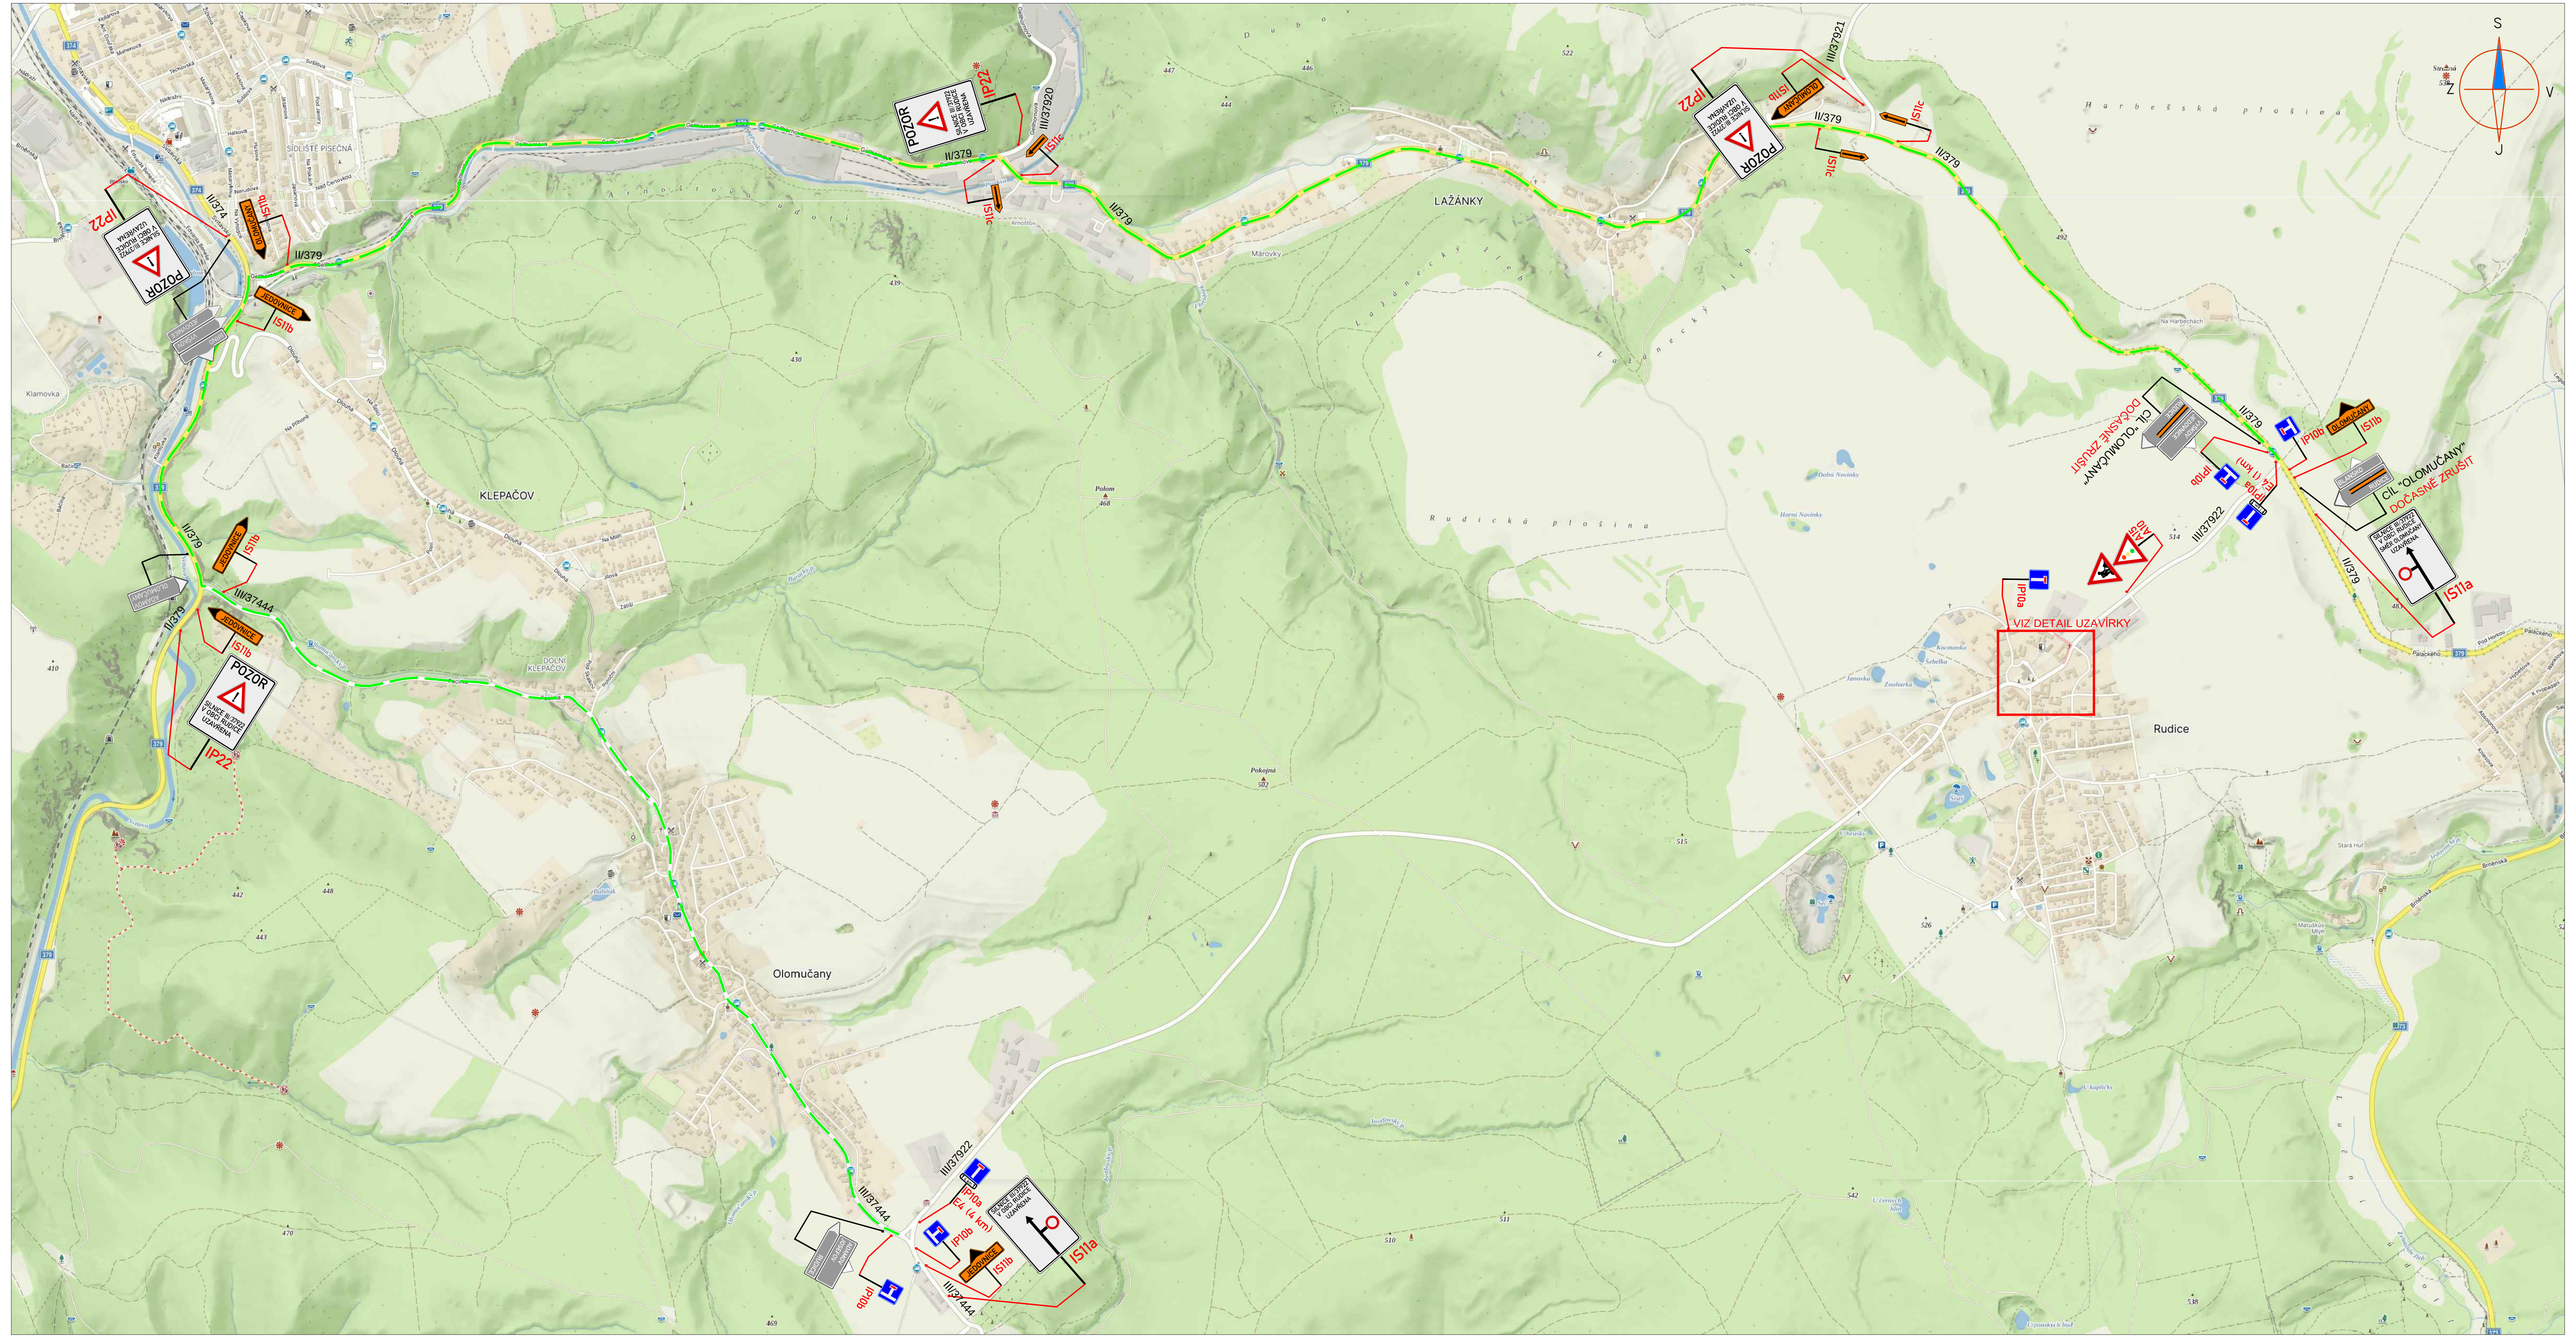


DETAIL UZAVÍRKY

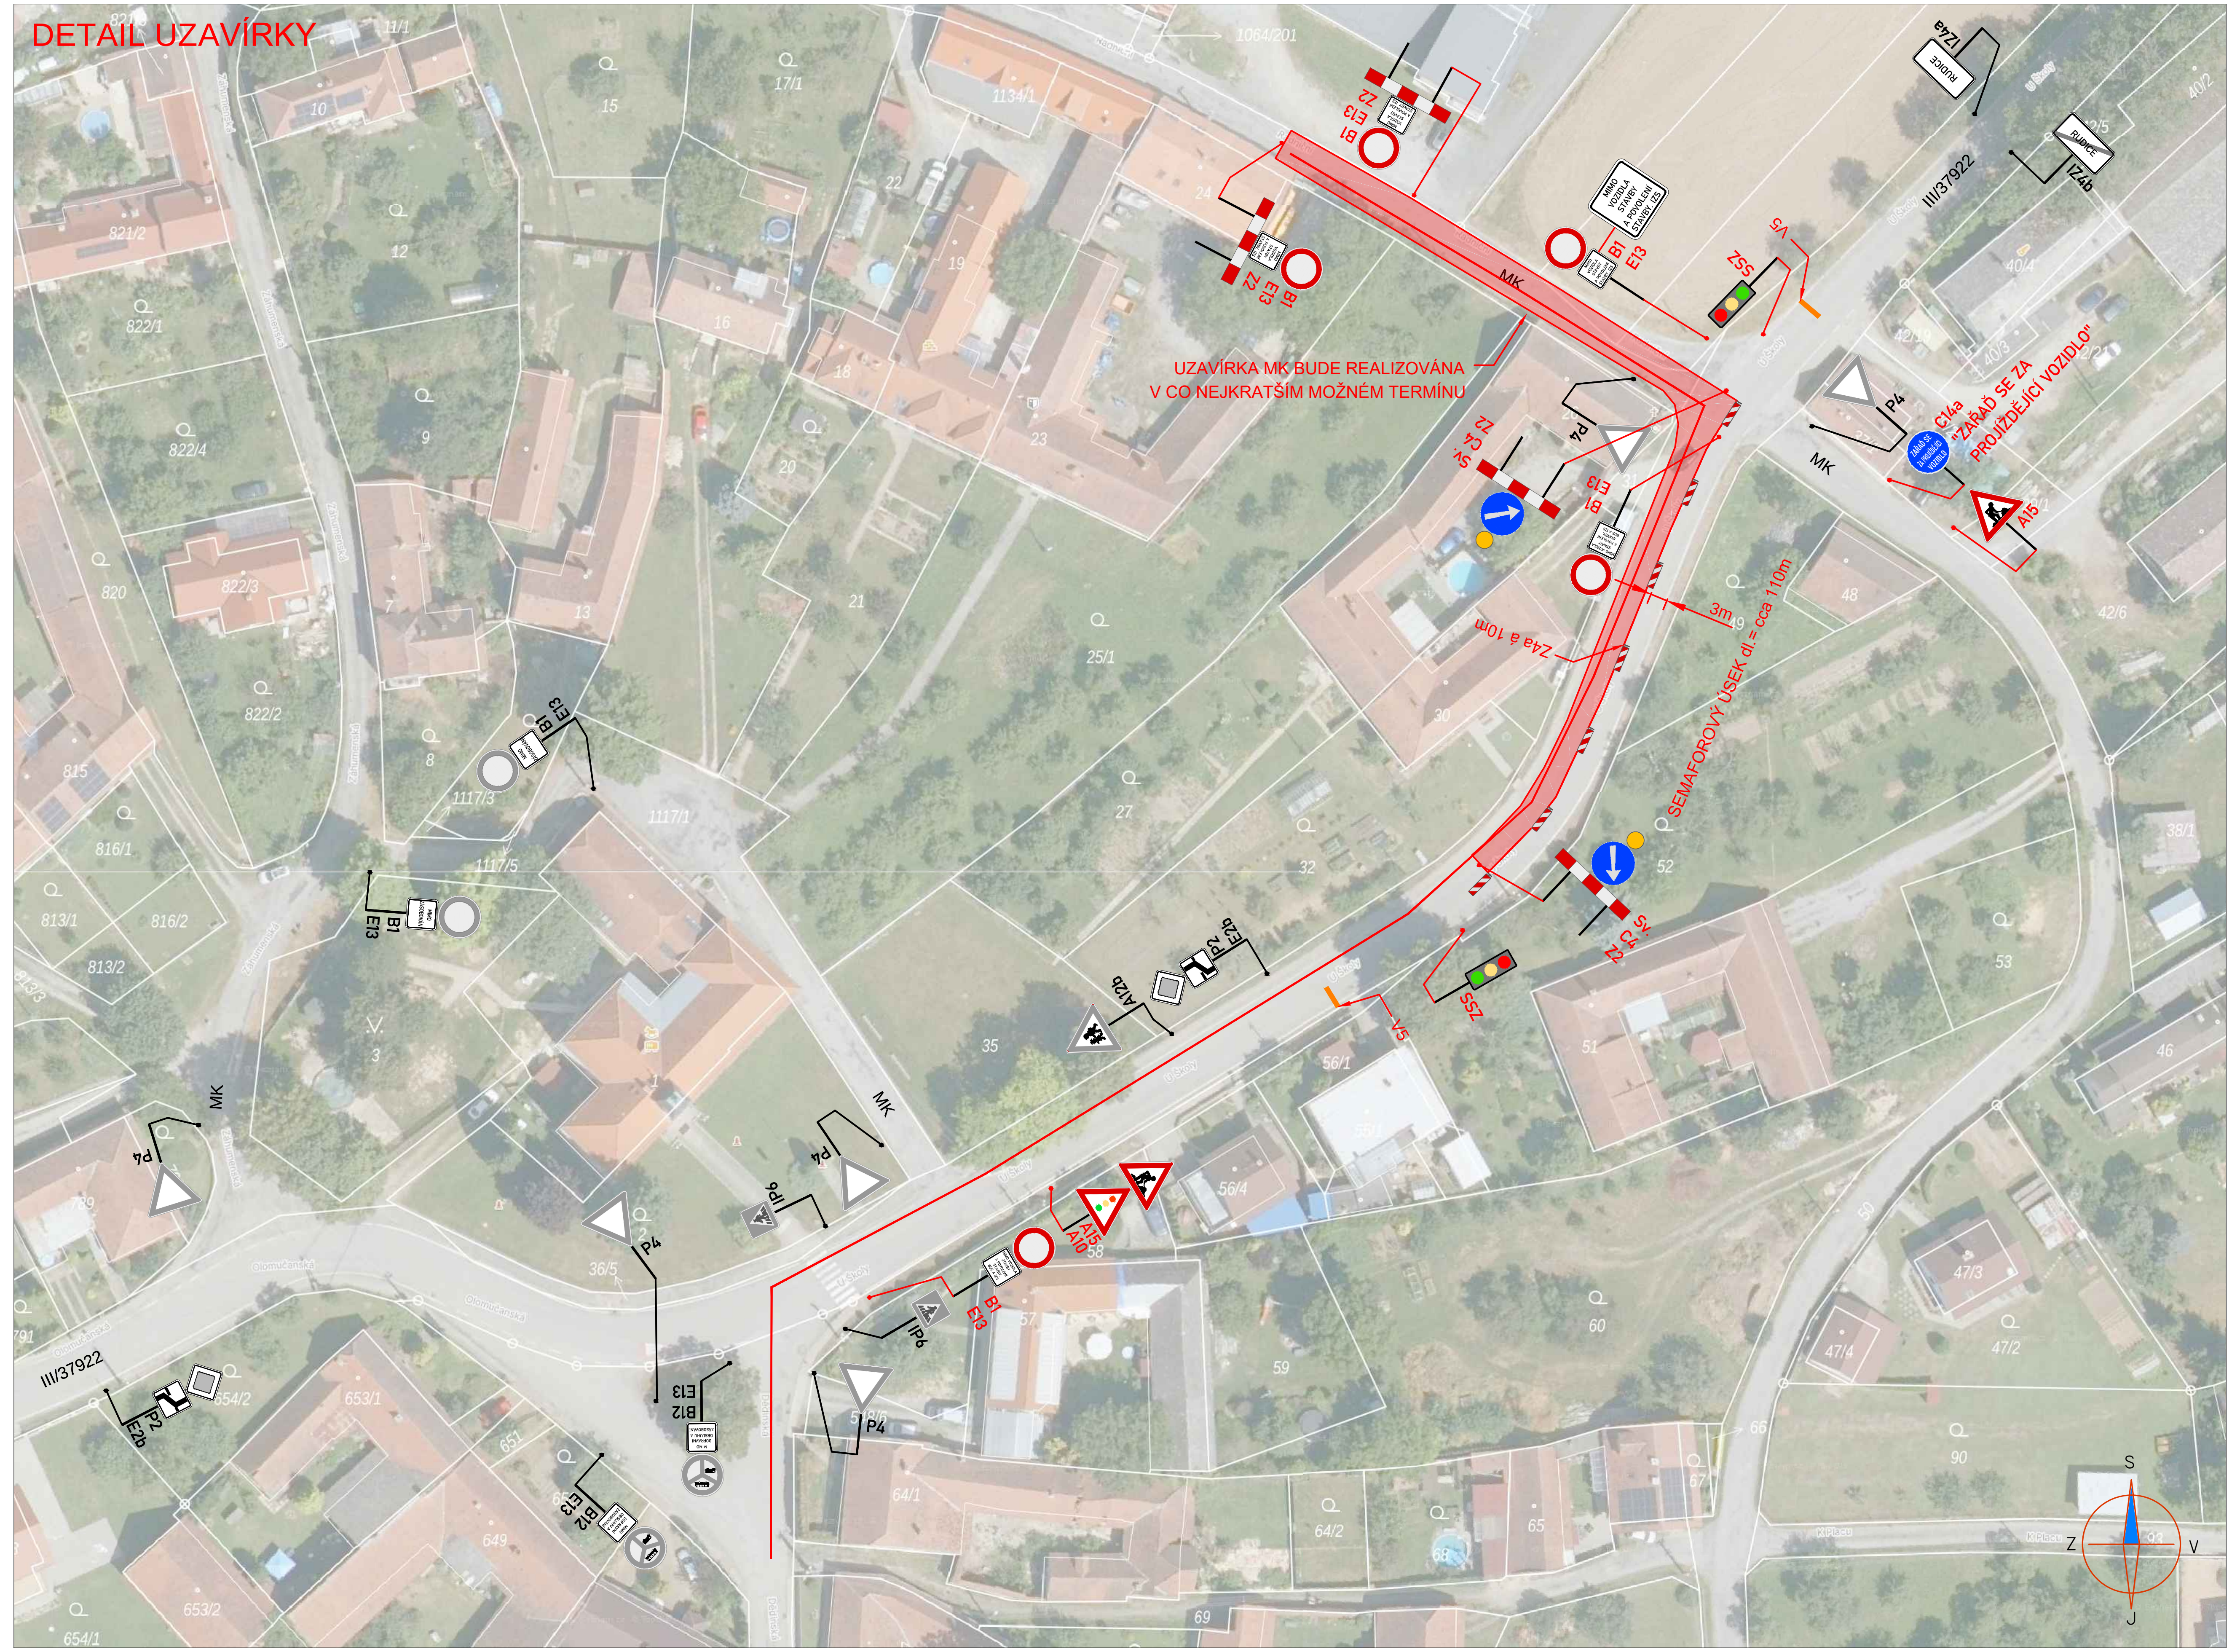

LEGENDA:

- A15 — PŘECHODNÉ DOPRAVNÍ ZNAČENÍ
- IP4 — STÁVAJÍCÍ DOPRAVNÍ ZNAČENÍ
- IP4 — STÁVAJÍCÍ DOPRAVNÍ ZNAČENÍ DOČASNĚ ZRUŠENÉ
- PRACOVNÍ MÍSTO
- MIMO VOZIDLA STAVBY A POVOLENÍ STAVBY, IZS — TEXT DODATKOVÉ TABULKY
- OBJÍZDNÁ TRASA
- TRASA KANALIZACE

POZNÁMKA:

- *Umístění přechodného dopravního značení dle TP č.66 (Zásady pro označování pracovních míst na pozemních komunikacích)*
- *Stávající dopravní značení v rozporu s přechodnou úpravou provozu bude zneplatněno škrtnutím nebo zakryto.*
- *V případě zásahu do vozovky - do konečné úpravy povrchu při provozu bude obousměrně umístěno dopravní značení A7a.*

PŘEHLEDOVÁ MAPA:



ETAPA 5 - FÁZE 3

ZNAKOM s.r.o. – OLOMOUCKÁ 1177/178, 627 00 BRNO, IČO: 2626 4641, TEL.: +420 602 332 710, E-MAIL: ZNAKOM@ZNAKOM.CZ, WEB: WWW.ZNAKOM.CZ

Vypracoval: Karel HANÁK podpis:	Zodpovědný projektant: Karel HANÁK podpis:	Ředitel: Petr OŠMERA mob: 725 015 243	ZNAKOM s.r.o.
Technická kontrola: Petr BEDNÁŘ podpis:	Vedoucí projektant: Petr BEDNÁŘ podpis:	podpis:	ZNAKOM s.r.o., OLOMOUCKÁ 1177/178, SLATINA, 627 00 BRNO

Místo:	RUDICE	Číslo zak.:	25Z00380
Silnice:	III/37922; MK	Formát:	297x1150
Staničení úseku:	KM 0,830 – KM 0,900; –	Datum:	6.5.2026
Akce:	RUDICE - KANALIZACE, 2. ETAPA	Číslo přílohy:	5.3
Obsah:	PŘECHODNÉ DOPRAVNÍ ZNAČENÍ		