
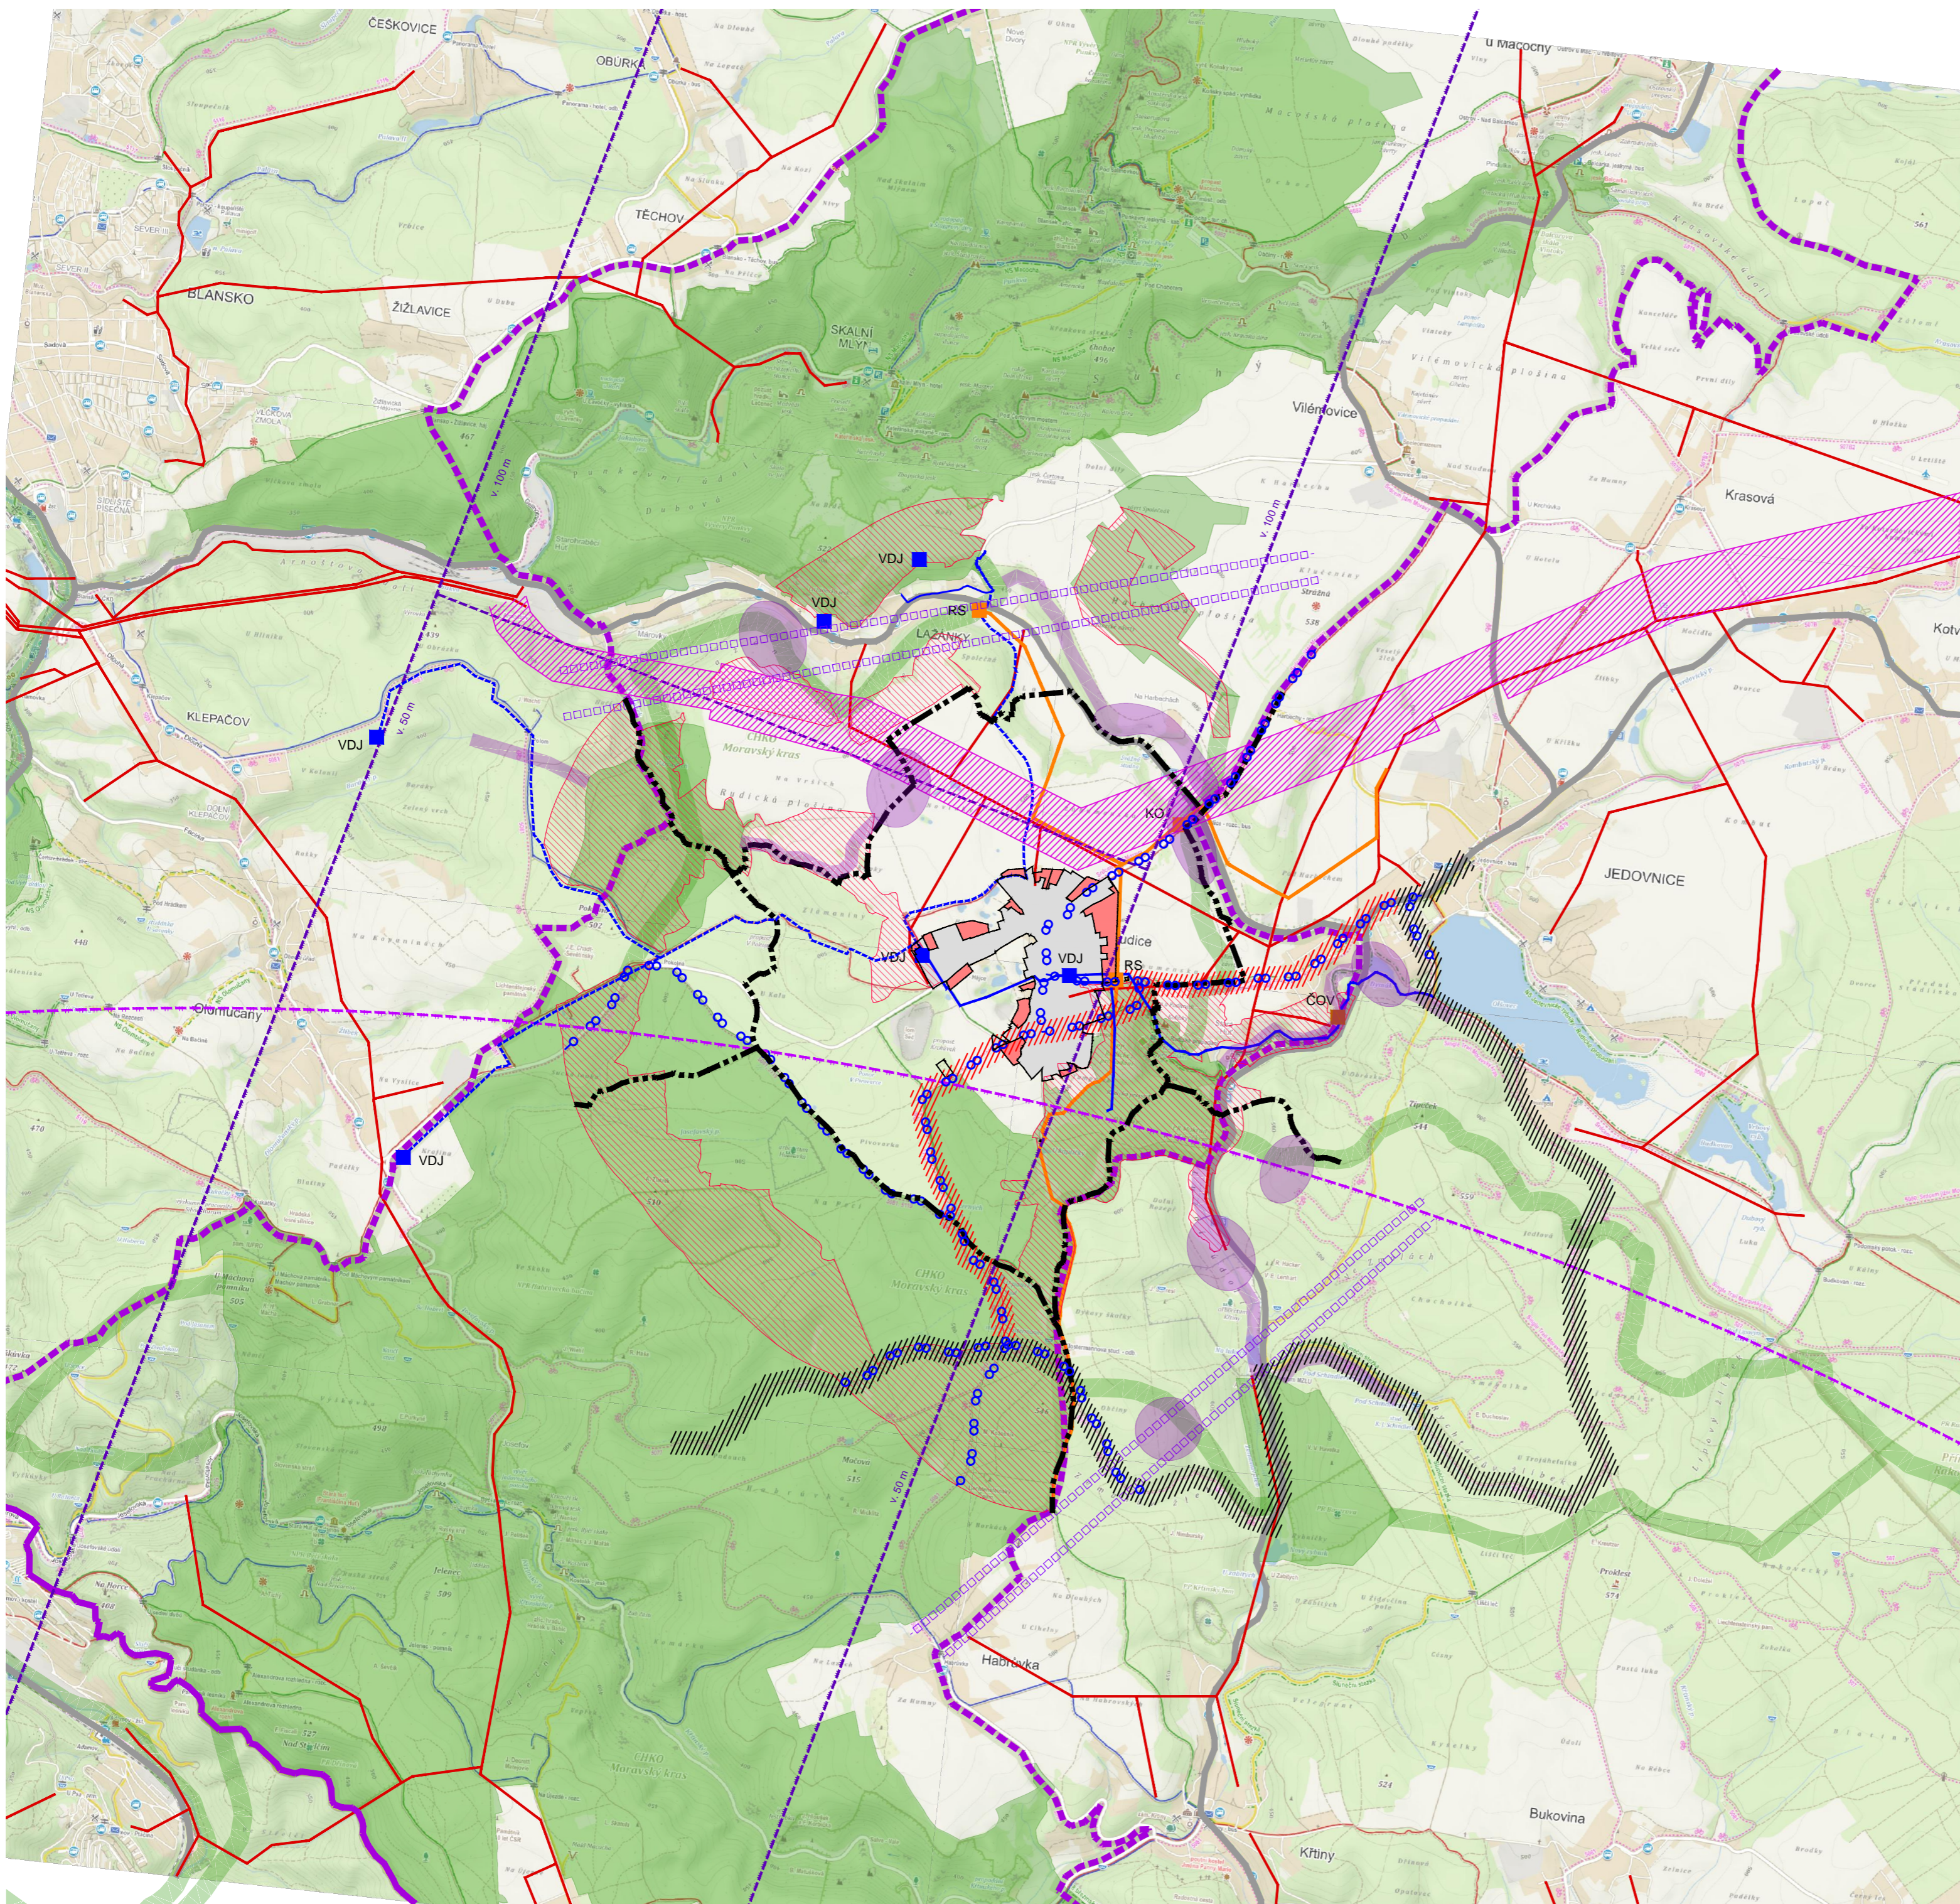


ÚZEMNÍ PLÁN RUDICE

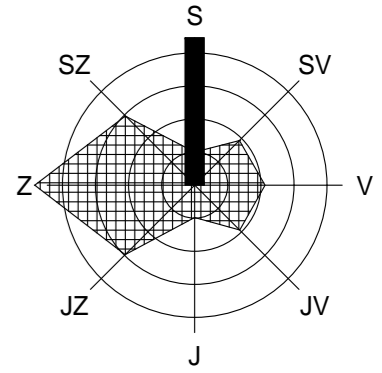

LEGENDA

značení	popis
	hranice řešeného (katastrálního) území
	zastavěné území
	zastavitelné území
	silnice II. třídy
	cyklotrasa
	cyklistický koridor krajské sítě Adamov - Býčí skála - Jedovnice
	cyklistický koridor krajské sítě Adamov - Býčí skála - Jedovnice, variantní vedení přes k.ú. Rudice
	ochranné pásmo letiště
	VDJ vodovodní řád, vodojem
	vodovodní řád
	návrh vodovodního přiveděče
	ČOV čistírna odpadních vod
	RS regulační stanice plynu
	KO stanice katodové ochrany, anoda
	VTL plynovod, regulační stanice
	vedení VN, VVN
	koridor VN, VVN - TEE 19 (viz. ZÚR JMK)
	radioreleová trasa ?
	nadzemní ochranné pásmo sdělovacího vedení, koridor RR směrů
	CHKO Moravský kras
	Natura 2000
	regionální a nadregionální ÚSES
	lokální ÚSES

VÝKRES ŠIRŠÍCH VZTAHŮ

M 1 : 25 000

ČÁST ODŮVODNĚNÍ ÚZEMNÍHO PLÁNU
 ZPRACOVATEL ATELIER A.VE, M. MAJEROVÉ 3, 638 00 BRNO
 TEL: +420 604 215 144, e-mail: a.ve.studio@volny.cz
 ING. ARCH. ŠTĚPÁN KOČIŠ (ZÁSTUPCE),
 ING. ARCH. HELENA KOČIŠOVÁ, ING. MICHAL KOVÁŘ
 ING. JAROSLAV OPAT, ING. RENÉ UXA, ING. VOJTĚCH JOURA
 OBJEDNATEL OBEC RUDICE, PSČ 679 06
 STAROSTA OBCE ROMAN ŠEBELA (ZÁSTUPCE)
 DATUM ÚNOR 2022



atelier a.ve

1/1